



Ass Nr. 2 garenprofils
M_H1:500 M_V1:50

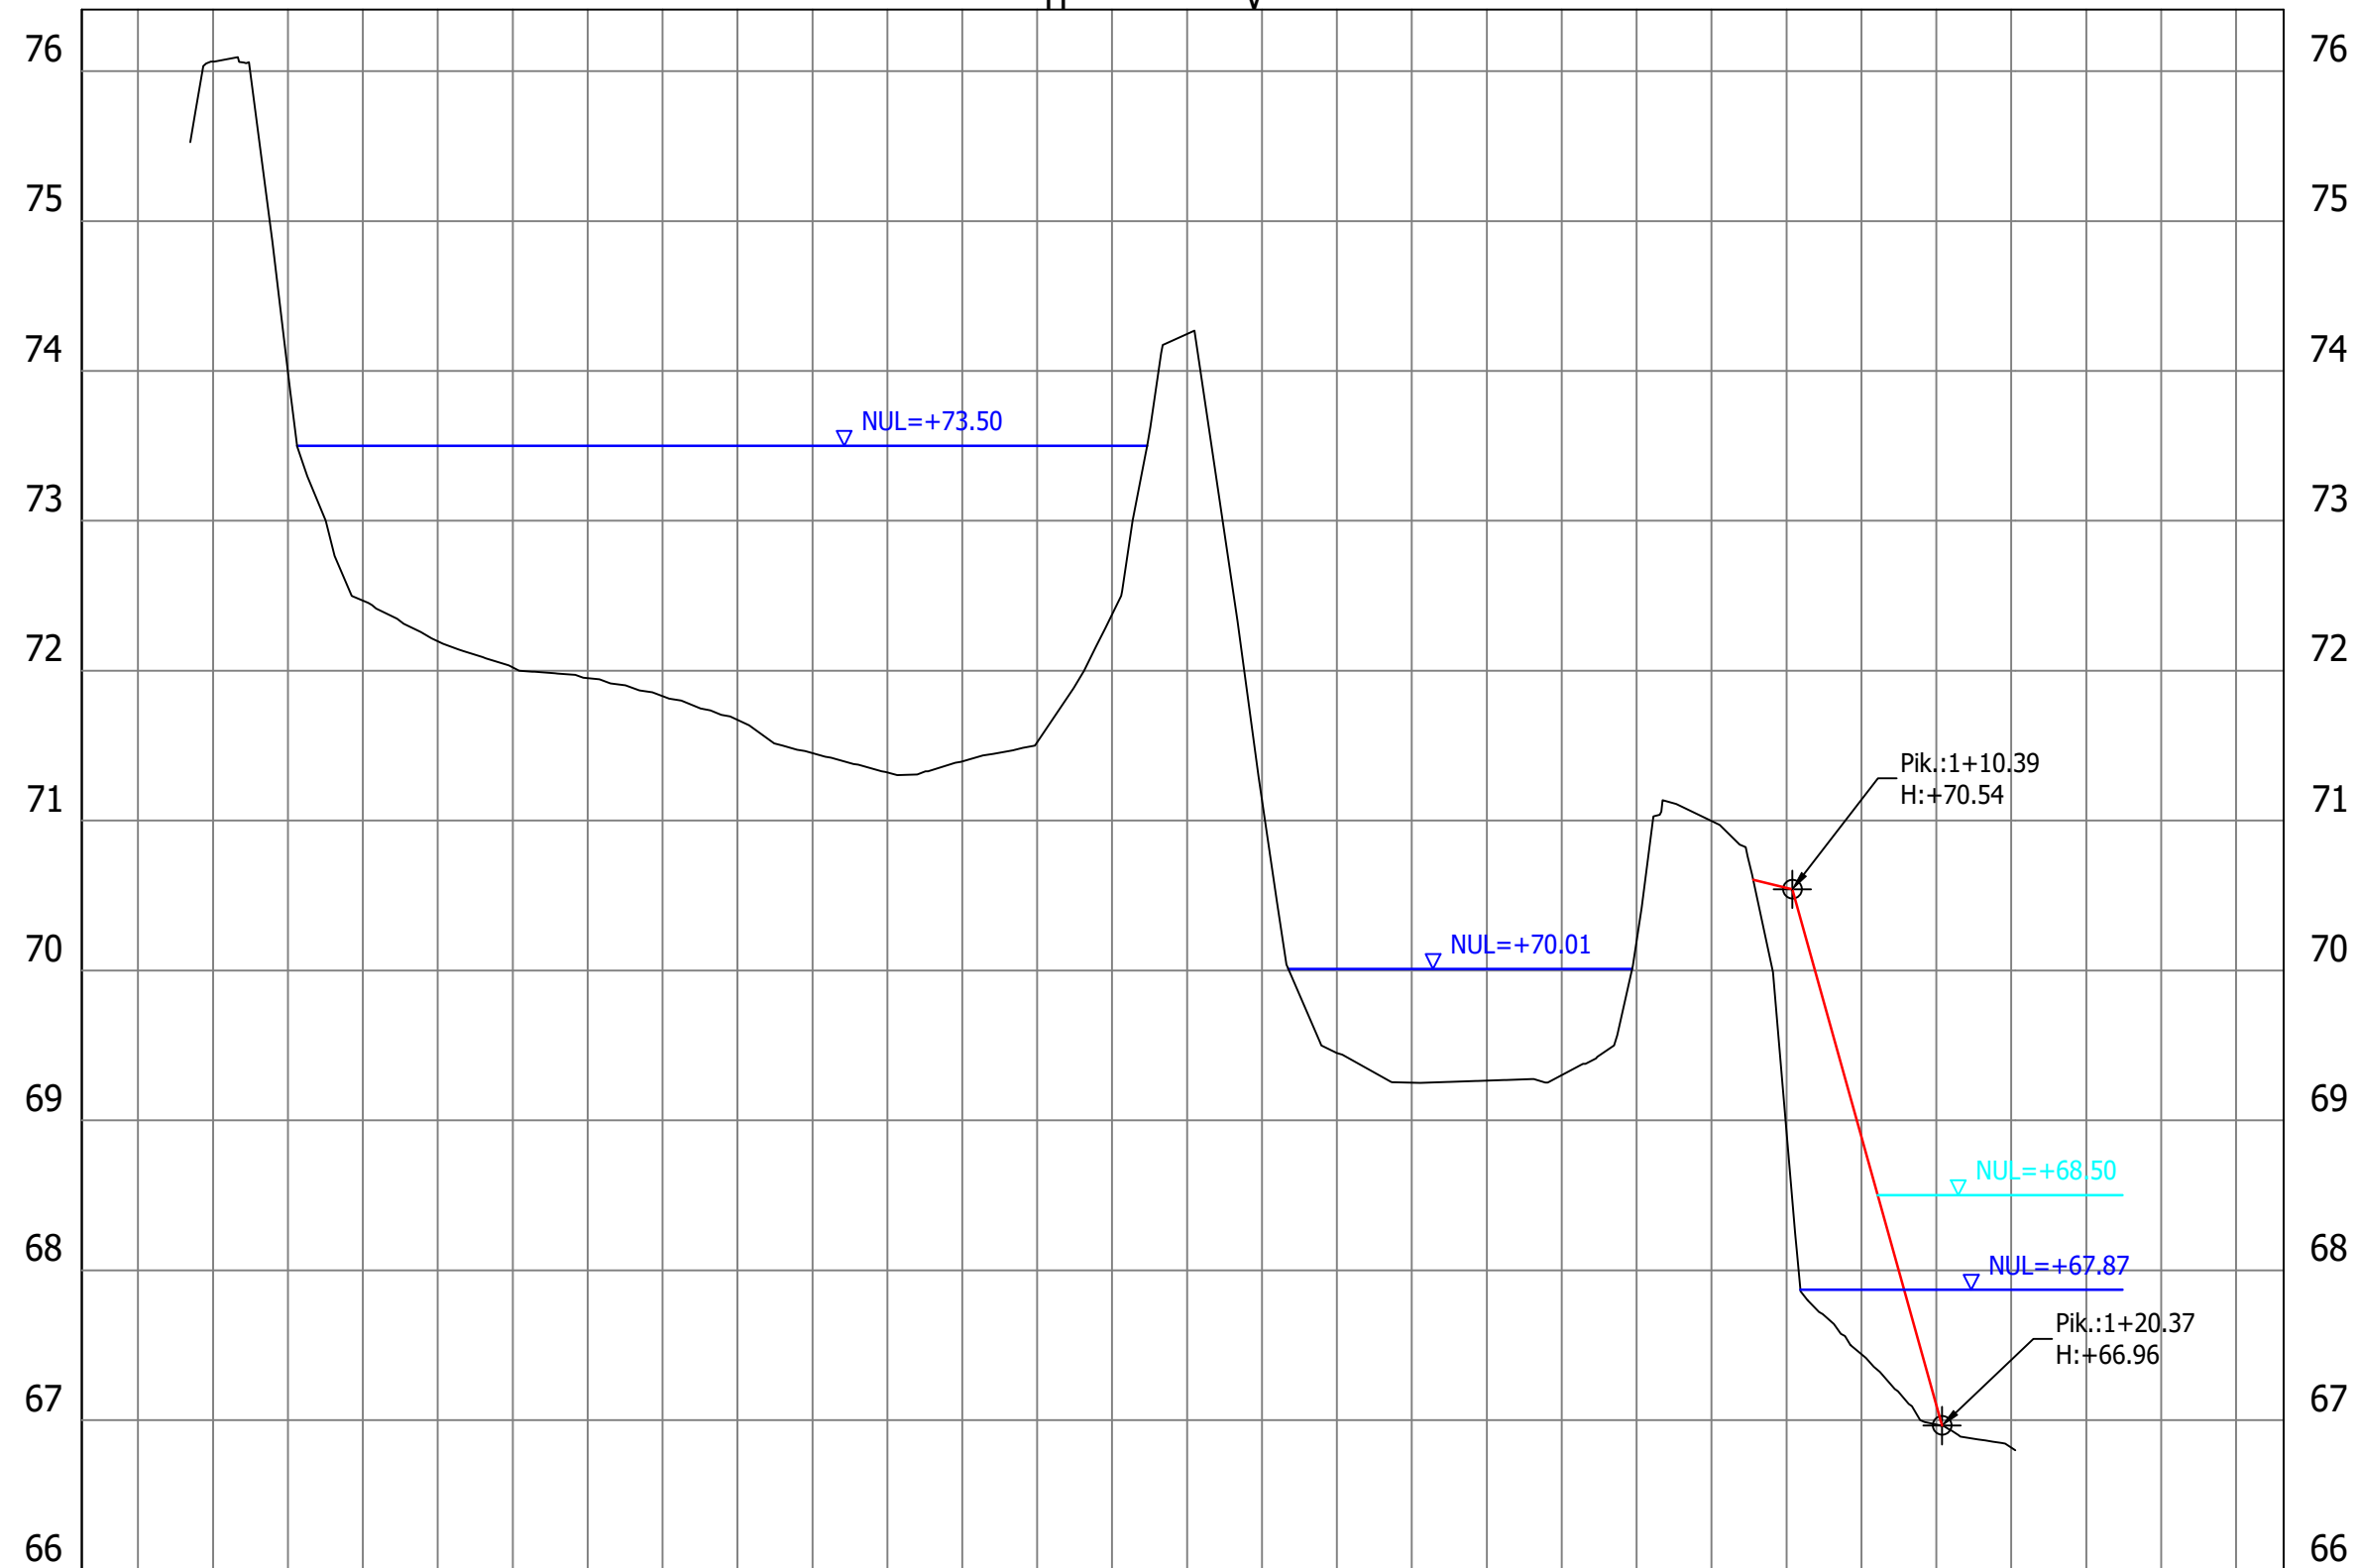

Piketāža	0+00	0+20	0+40	0+60	0+80	1+00	1+20
Esošās atzīmes		72.20	71.67	71.52	69.45	70.20	66.97

0+43.06
M1:500

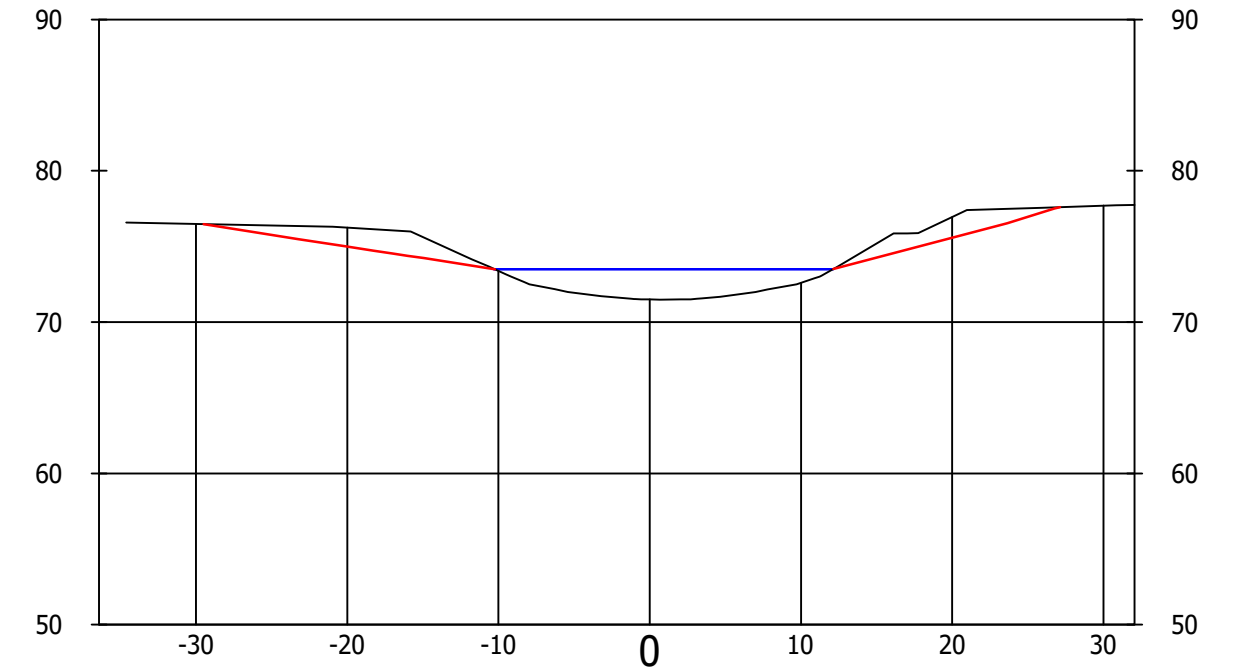

Apzīmējumi:

- Esošā zemes virsma
- Proj. zemes virsma
- Esošā ūdens virsma
- Proj. ūdens virsma

Piezīmes:

1. Projekta daļas rasējumu sarakstu skatīt rasējumā 163-VD-001.
2. Rasējumu skatīt kopā ar rasējumu 163-PP-001.
3. Visas augstuma atzīmes dotas metros.
4. Augstuma atzīmes dotas Latvijas normālo augstumu sistēmā LAS-2000,5.

 Daugavas prospekts 27, Ikšķile, Ikšķiles nov., LV-5052 tālrunis: 65067695 info@ibprofecto.lv, www.ibprofecto.lv <small>Reģistrācijas Nr. 40003802725 Būvkomersanta reģ. Nr. 4119-R</small>	Pasūtītājs		Īpaši aizsargājamo kultūras piemineklis - Turaidas muzejrezervāts		Turaidas iela 10, Sigulda, LV-2150 reģ. Nr.90000012776		
	Adrese		Turaida, Krimuldas pag., Krimuldas nov., kad.Nr. 8068 009 0175		Ras. Nr.	163-GP-003	
Amats	V. Uzvārds	Paraksts	Datums	Diķu Nr. 2;3;4;5;6;7;8;9;11;12 nogāžu, aizsprostu un ūdens regulatoru pārbūve	Arh.reģ.	M-0163	
Proj. vad.	E.Titova		03.07.17.		Mērogs	Līguma Nr.	
Rasēja	A.Pilābers		03.07.17.			1-5.1./64	
				Ass Nr. 2 garenprofils Ass Nr. 2 šķērsgriezums	Stadija	Lapa	Lapas
					BP	3	3