




Aizsprosts Nr.16

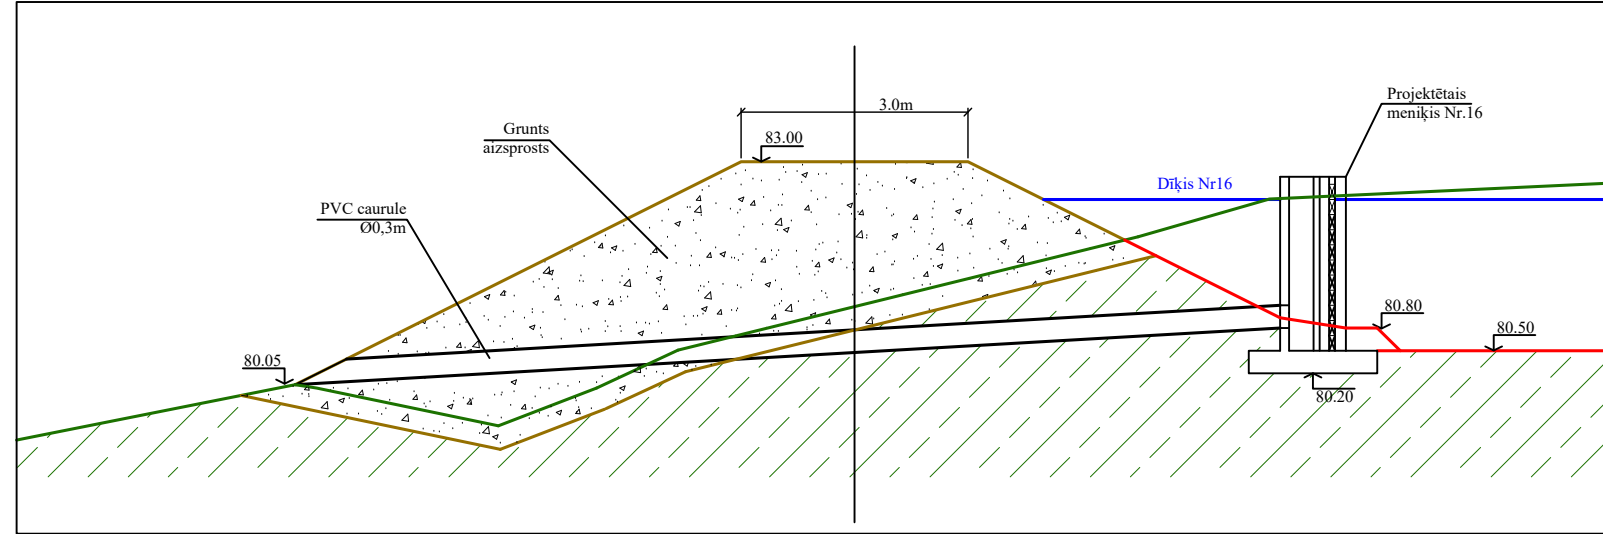


Aizsprosts Nr.25

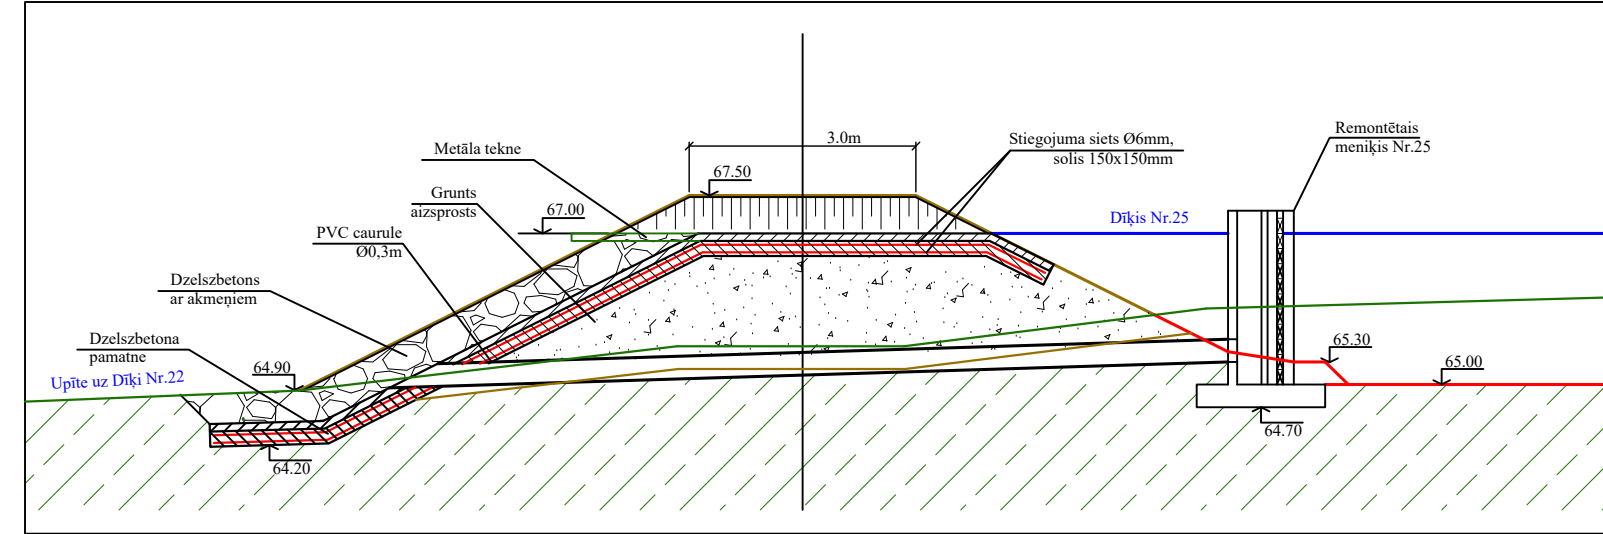


Aizsprosts Nr.20

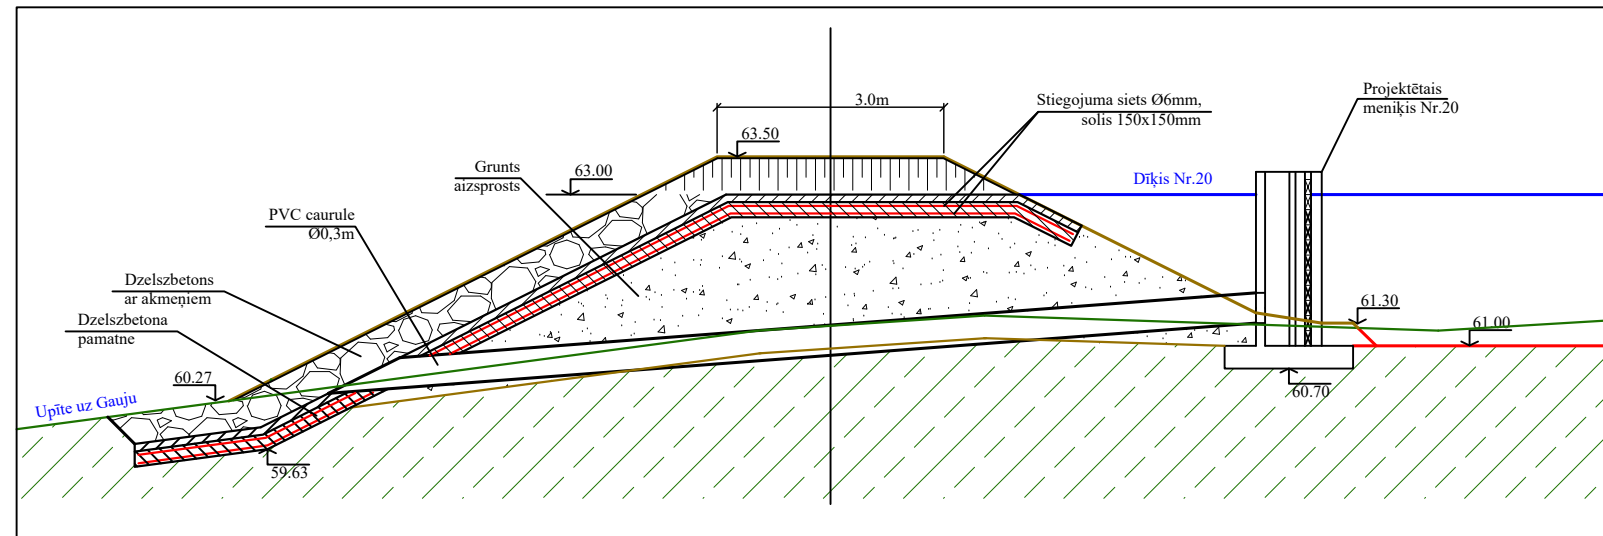


Aizsprosts Nr.26

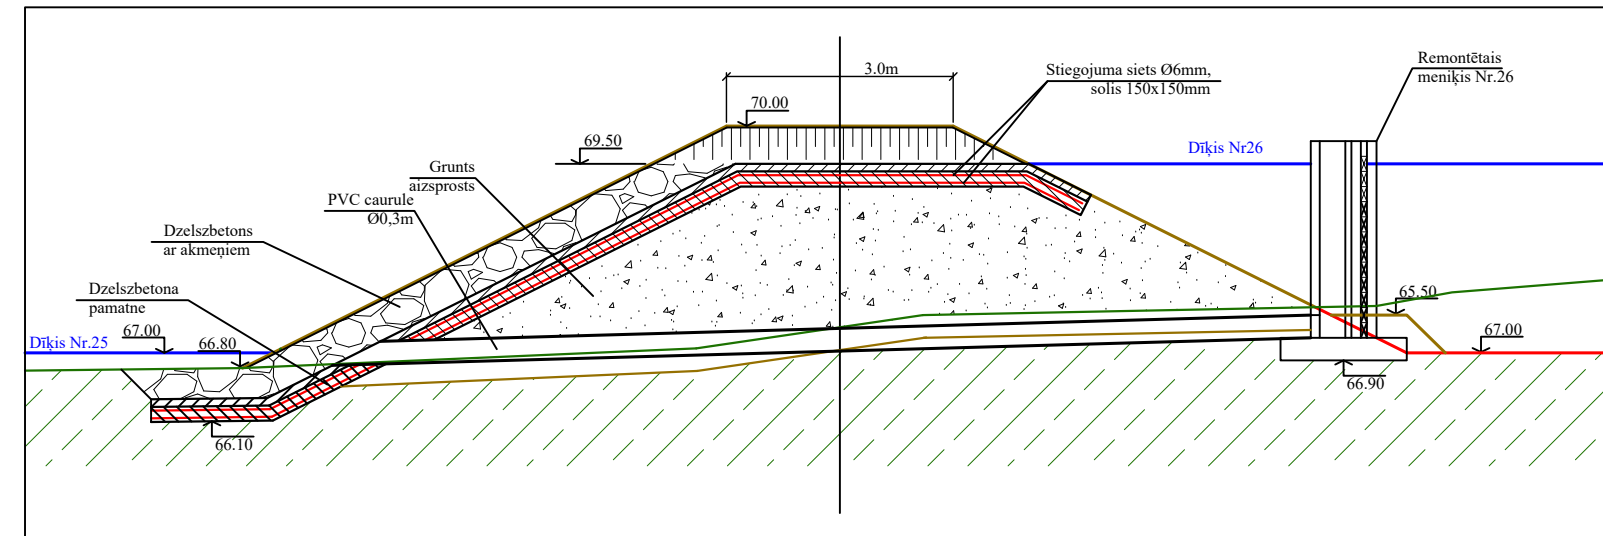

Aizsprosts Nr.22

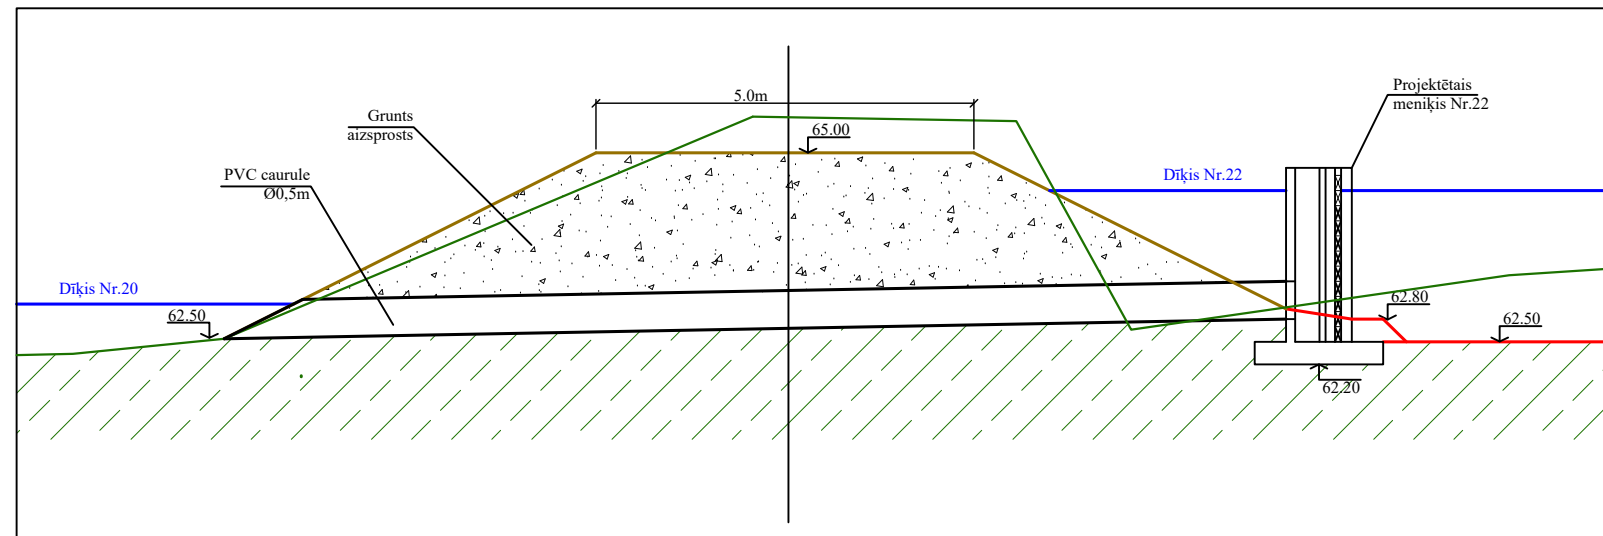

Griezums pa asi
Aizsprosti Nr.20 un Nr.26
M 1:50

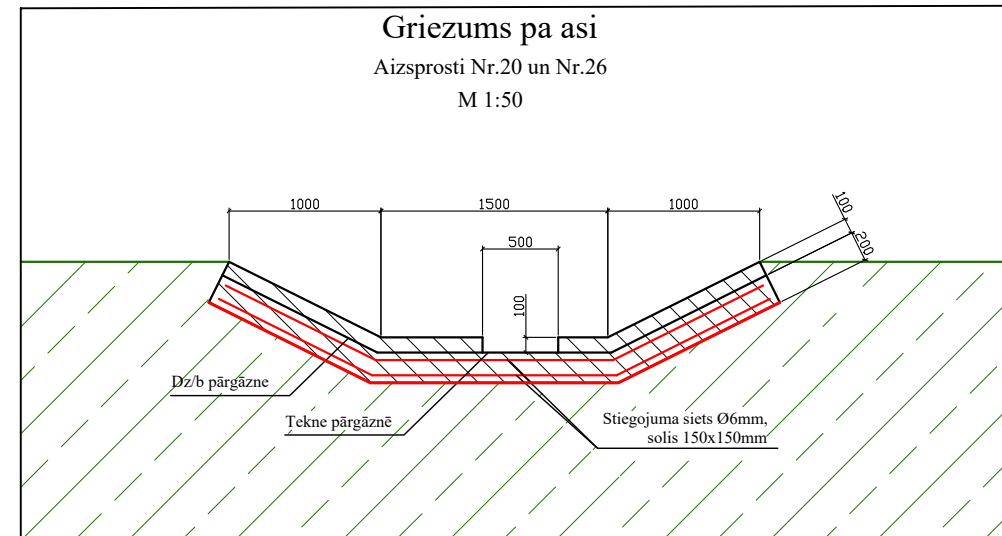

Projekētājs SIA "Inženieru birojs "PROFECTO" Daugavas prospektā 27, I.kāpā, LV - 5052 Tālrunis: 65067695 e-pasts: info@profecto.lv Reģistrācijas Nr. 40003802725 Būvkomersanta reģ. Nr. 4119-R		Pasūtītājs Īpaši aizsargājams kultūras piemineklis - Turaidas muzejrezervāts Līguma nr. 1-5.1./.../JMR2015/11	
Sadarbībā ar LIAČĒKA KONKUR "Gailiņ", Kļievas, Babītes pag., Bābišķos nov., LV-2107 Tālrunis: 67273005, Fakss: 29371005, e-pasts: projekti@labiekoti.lv		Būvprojekts ASTOŅU VĒSTURISKO DĪĶU KASKĀŽU ATJAUNOŠANA UN TERITORIJAS LABĪEKĀRTOJUMS	
Amats	Vārds, uzvārds	Paraksts	Datums
Rasēja	A. Pilābers		12.07.2016
Pārbaudīja	I. Pilābere		12.07.2016
Būvprojekta vadītāja	I. Pilābere		12.07.2016
Aizsprostu šķērs griezumi			Stadija BP
			Marka un numurs HTB-4-1
			Lapas: 1. no 2.
			Mērogs: 1:100
			Arhīva Nr.: -