


PIRMĀ STĀVA TELPU EKSPLIKĀCIJA

Nr.	TELPA	PLATĪBA
101	Izstāžu zāle	88.79 m ²
		Kopā: 88.79 m ²

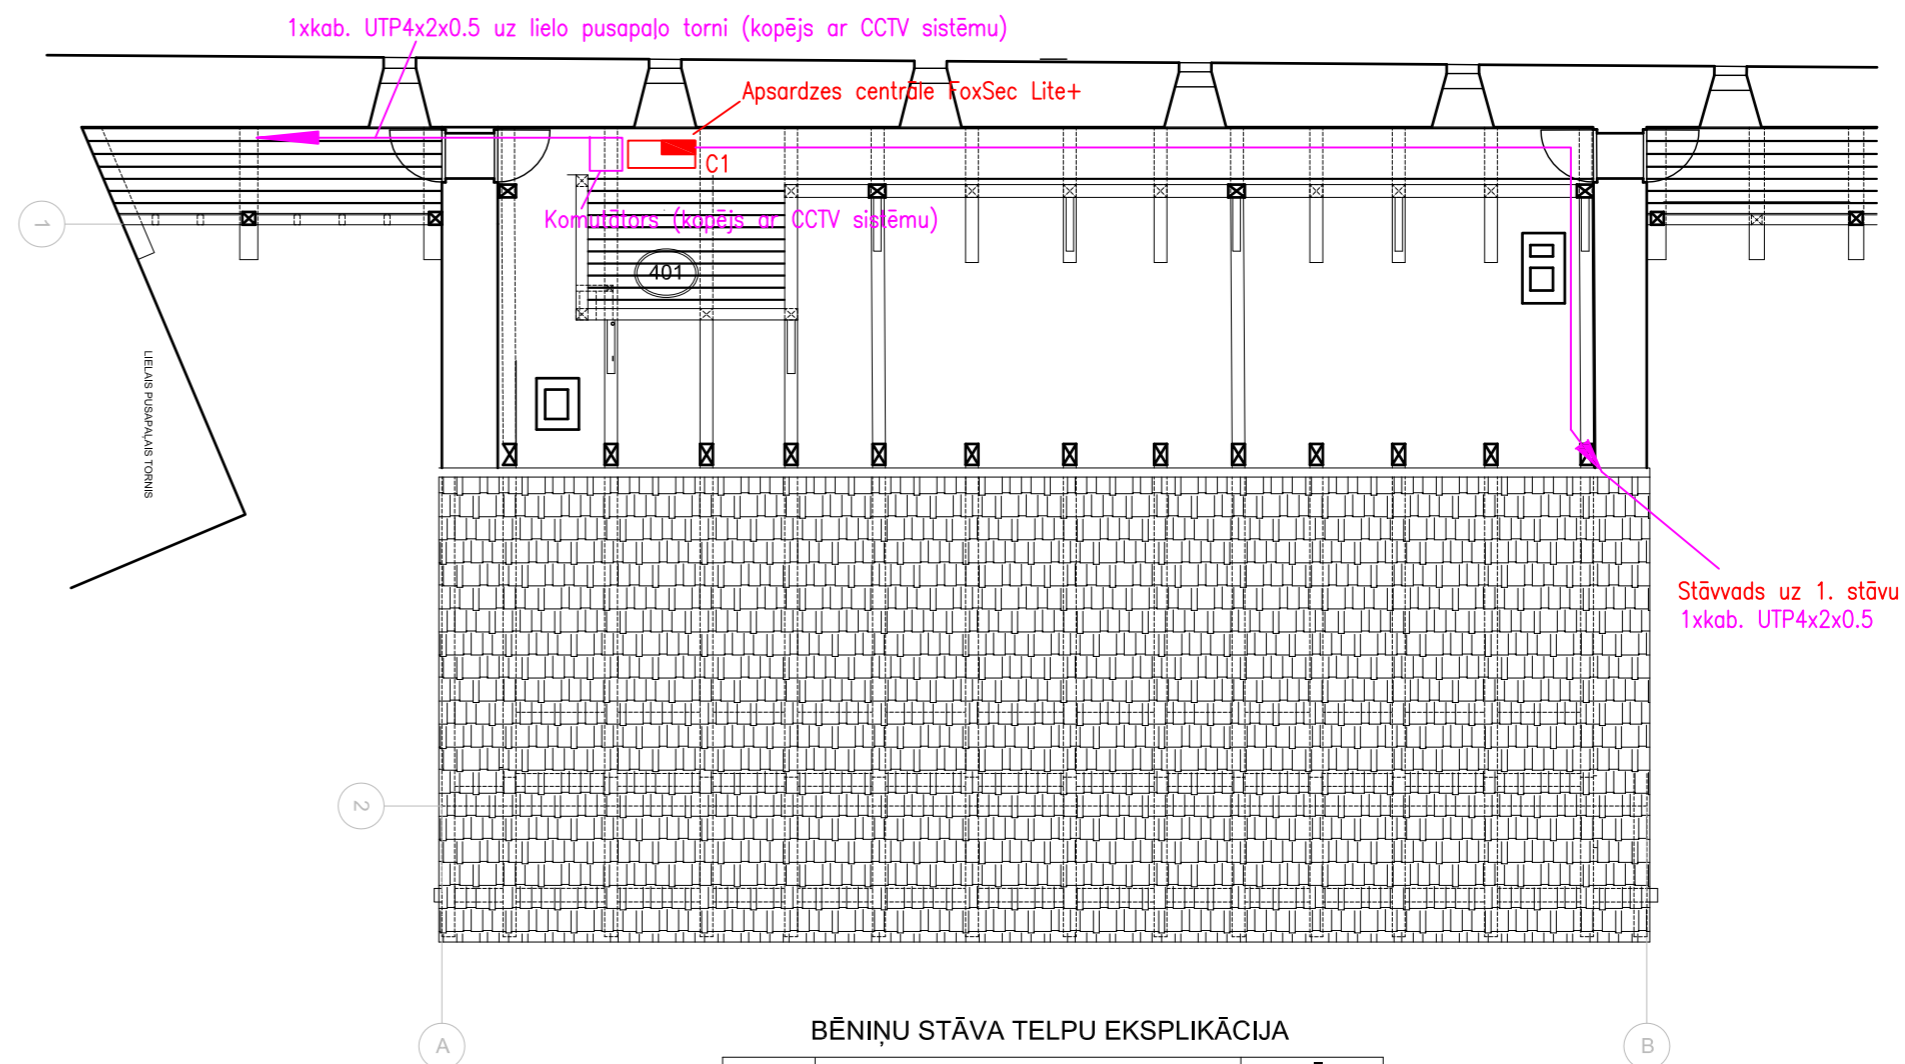

BĒNIŅU STĀVA TELPU EKSPLIKĀCIJA


Nr.	TELPA	PLATĪBA
401	Izstāžu zāle	17.71 m ²
		Kopā: 17.71 m ²

APZĪMĒJUMI

	Vadības pults FS9510LCD
	Kabelis UTP4x2x0.5


PIEZĪMES:

1. Kabelu montāžas maršrutu saskaņot montāžas laikā
2. Kabelus montēt slēpti – iegremdējot sienās un griestos
3. Apsardzes paneļa izvietojumu telpā saskaņot montāžas laikā
4. Elektrobarošanu nodrošināt no tuvākās EL sadales
5. Bezvadu datortīklu un to aktīvo aparāturu nodrošina SIA "Lattelecom"
6. Apsardzes centrālei pieslēgt esošos signāldevējus

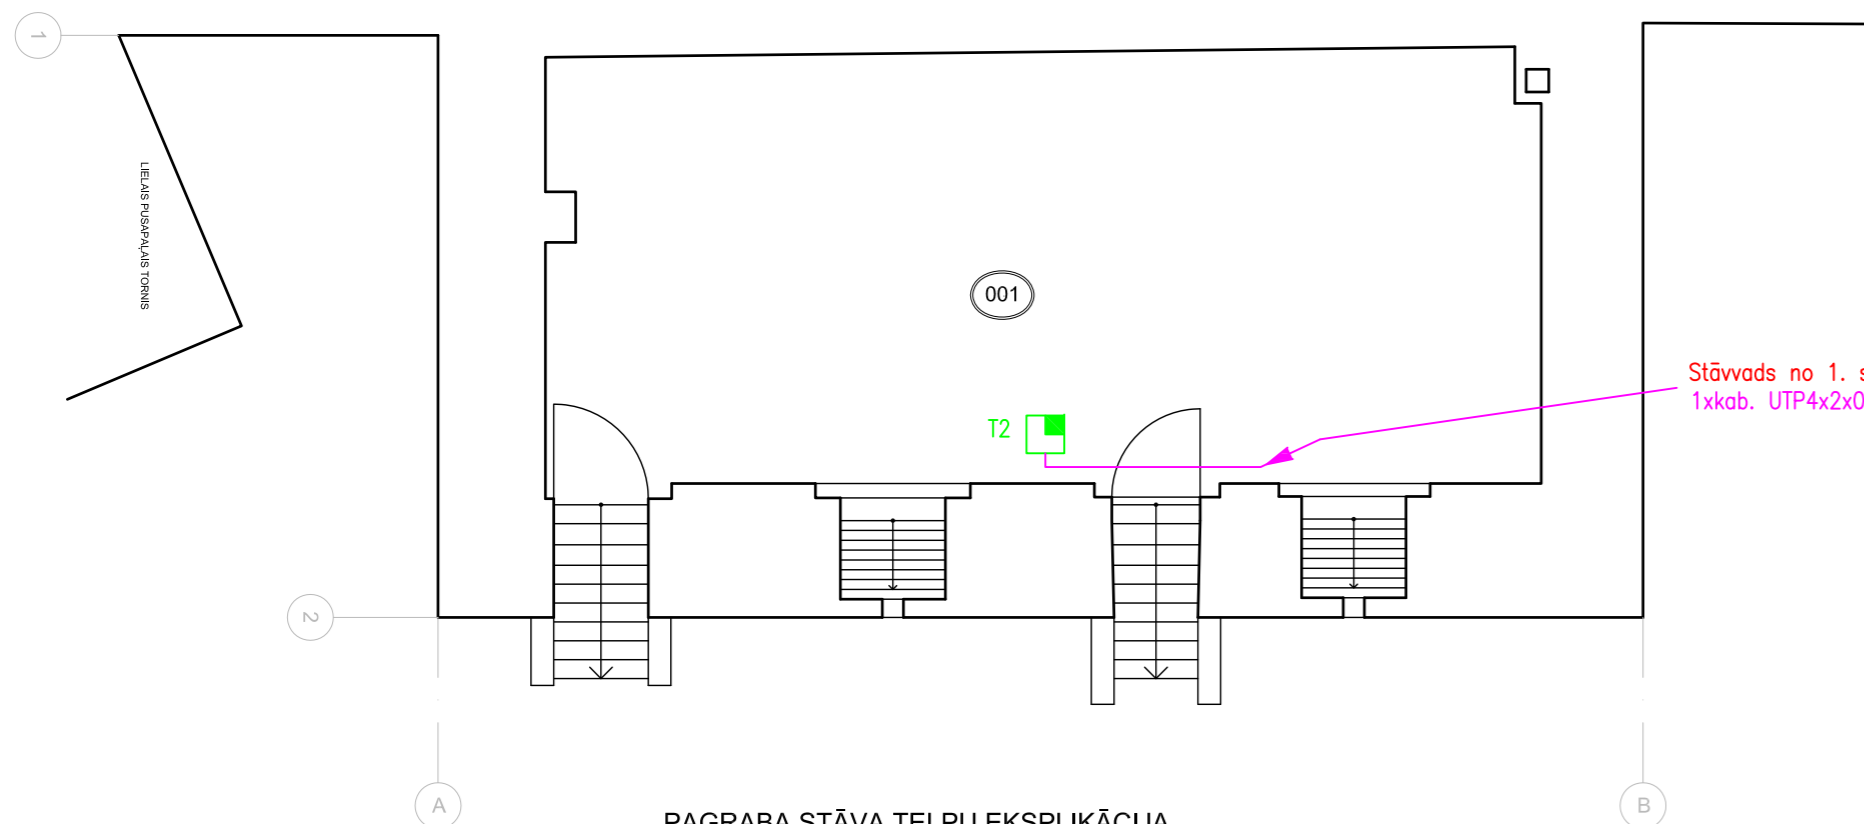

PAGRABA STĀVA TELPU EKSPLIKĀCIJA

Nr.	TELPA	PLATĪBA
001	Izstāžu zāle	75.33 m ²
		Kopā: 75.33 m ²

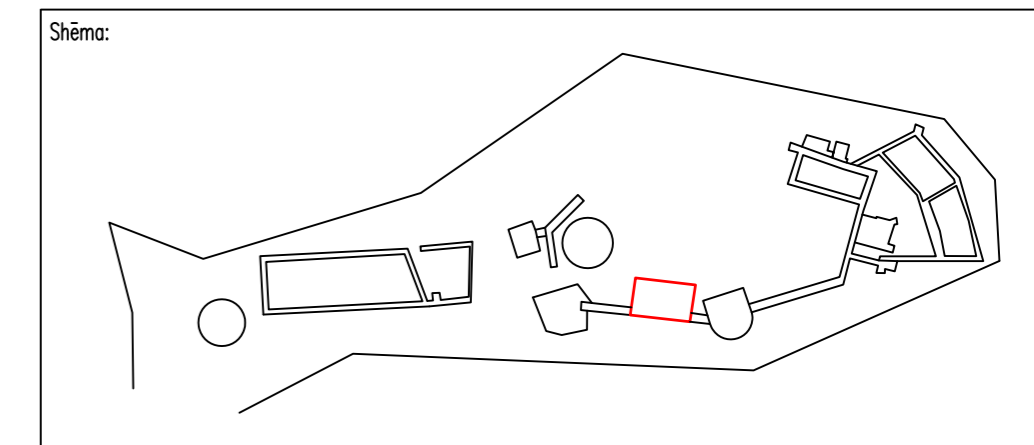

Objekts:	Turaidas mūra pils Turaidas iela 10, Sigulda, Siguldas novads			
Pasūtītājs:	Valsts aģentūra "Paši aizsargājama kultūras pieminekļi – Turaidas muzejrezervāts" Turaidas iela 10, Sigulda, Siguldas novads			
VĀJSTRĀVU PROJEKTĒŠANA DROŠĪBAS SISTĒMU SERVISIS Licence Nr. 929				Balasta dambis 80a, Rīga, LV 1048 tālrunis: 371 – 67600717 e-pasts: entra@entra24.lv
Projekta sadalās vadītājs	G. Keirīšs			31.08.2015
Projektētājs	G. Keirīšs			31.08.2015
Projekta nosaukums	Vājstrāvu sistēma			
Rasējuma nosaukums	Rietumu korpusa iekārtu un kabelu trases izvietojuma plāns – Apsardzes signalizācijas sistēma			
Mērogs	1:100	Stadija	TP	Dala
			VS	Lapa Nr.
				10
				Lapu skaits
				14