



PIRMĀ STĀVA TELPU EKSPLIKĀCIJA

Nr.	TELPA	PLATĪBA
101	Izstāžu zāle	88.79 m ²
Kopā:		88.79 m ²

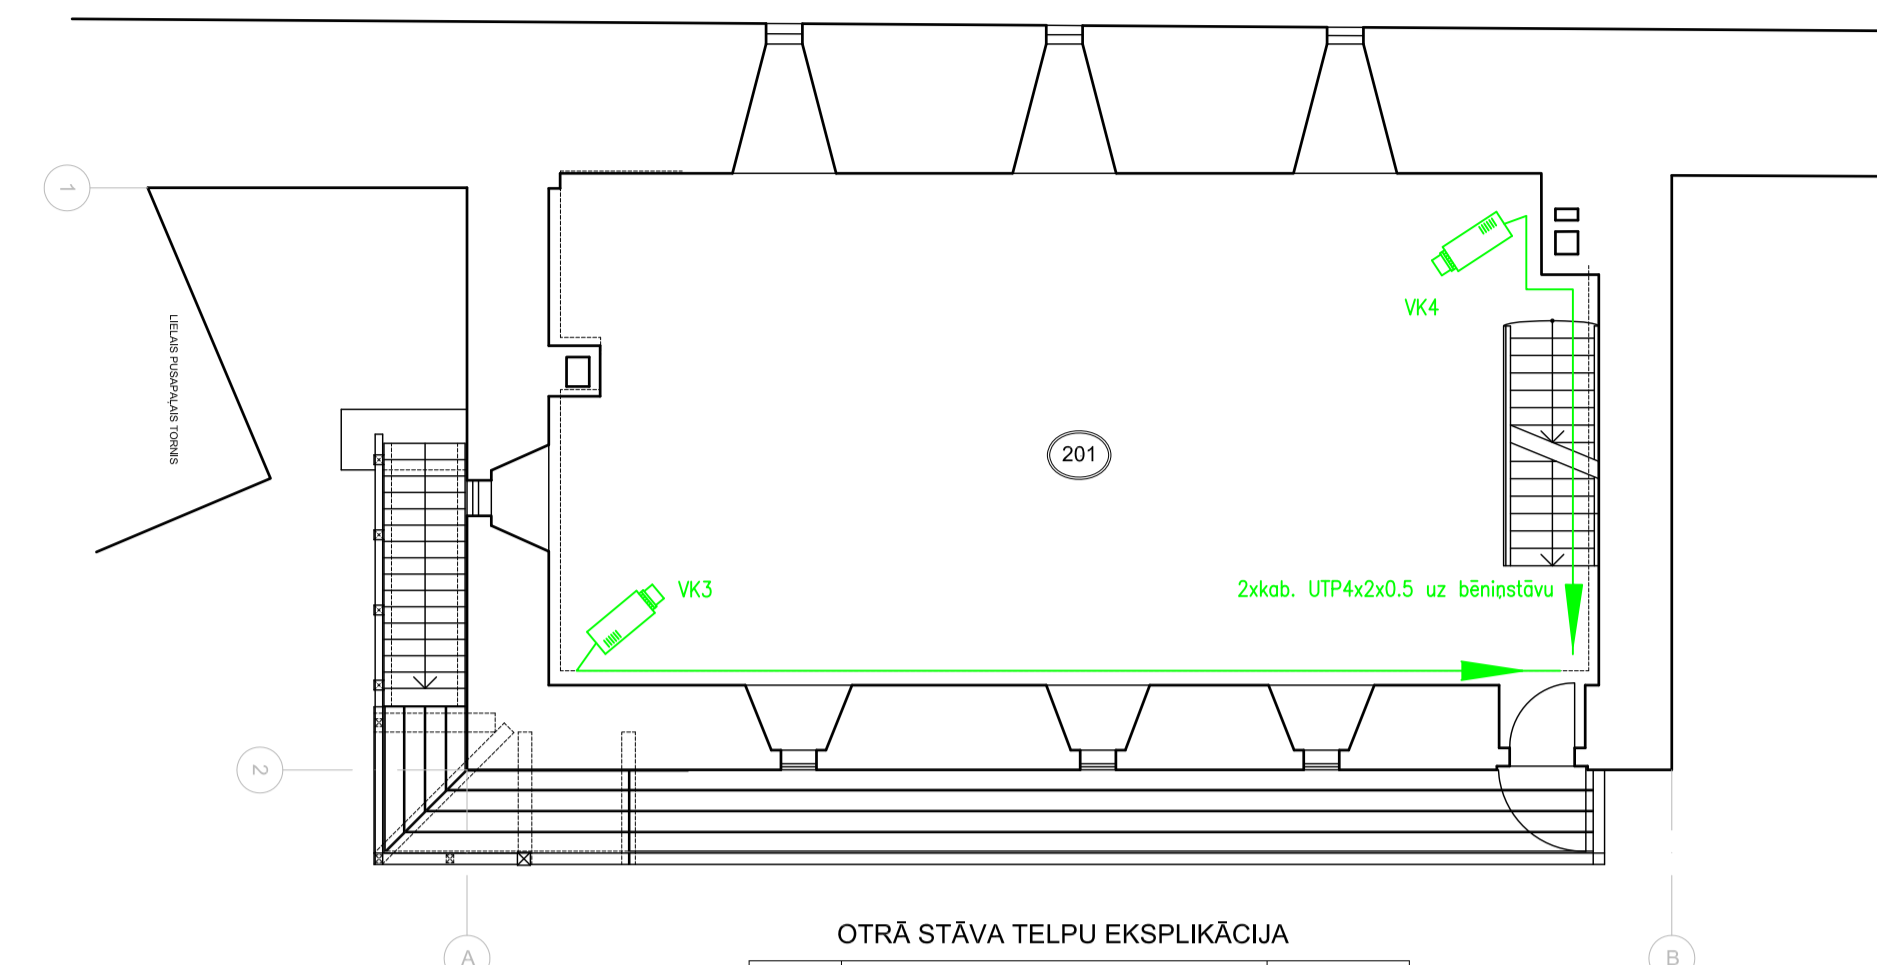


OTRĀ STĀVA TELPU EKSPLIKĀCIJA

Nr.	TELPA	PLATĪBA
201	Izstāžu zāle	88.46 m ²
Kopā:		88.46 m ²

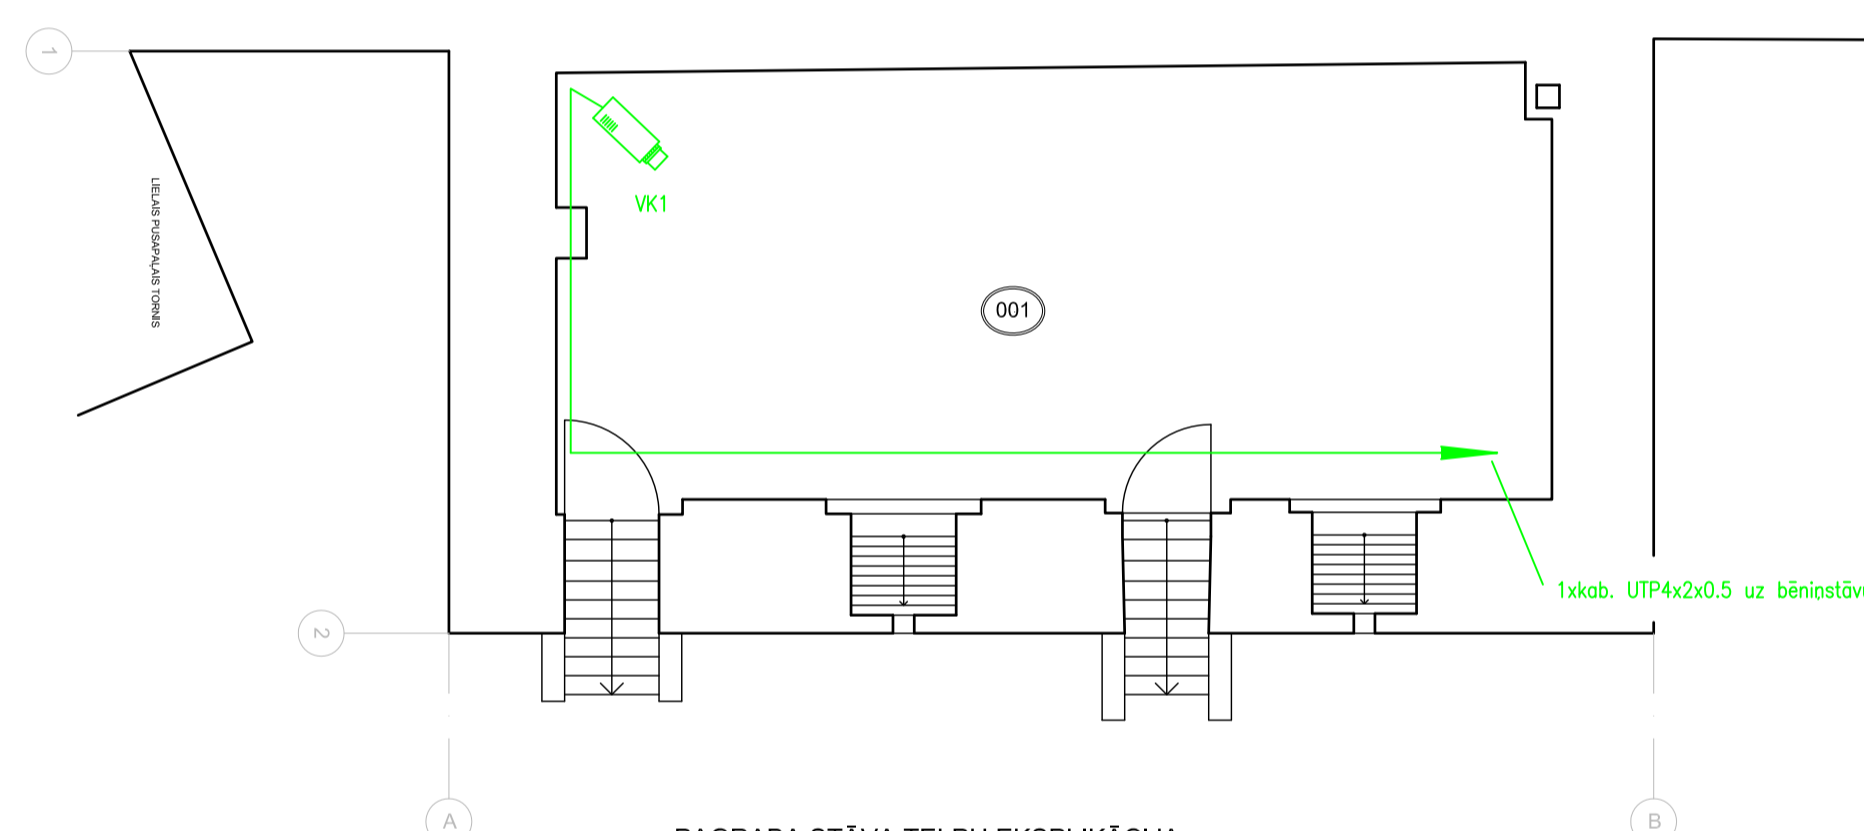

PAGRABA STĀVA TELPU EKSPLIKĀCIJA

Nr.	TELPA	PLATĪBA
001	Izstāžu zāle	75.33 m ²
Kopā:		75.33 m ²

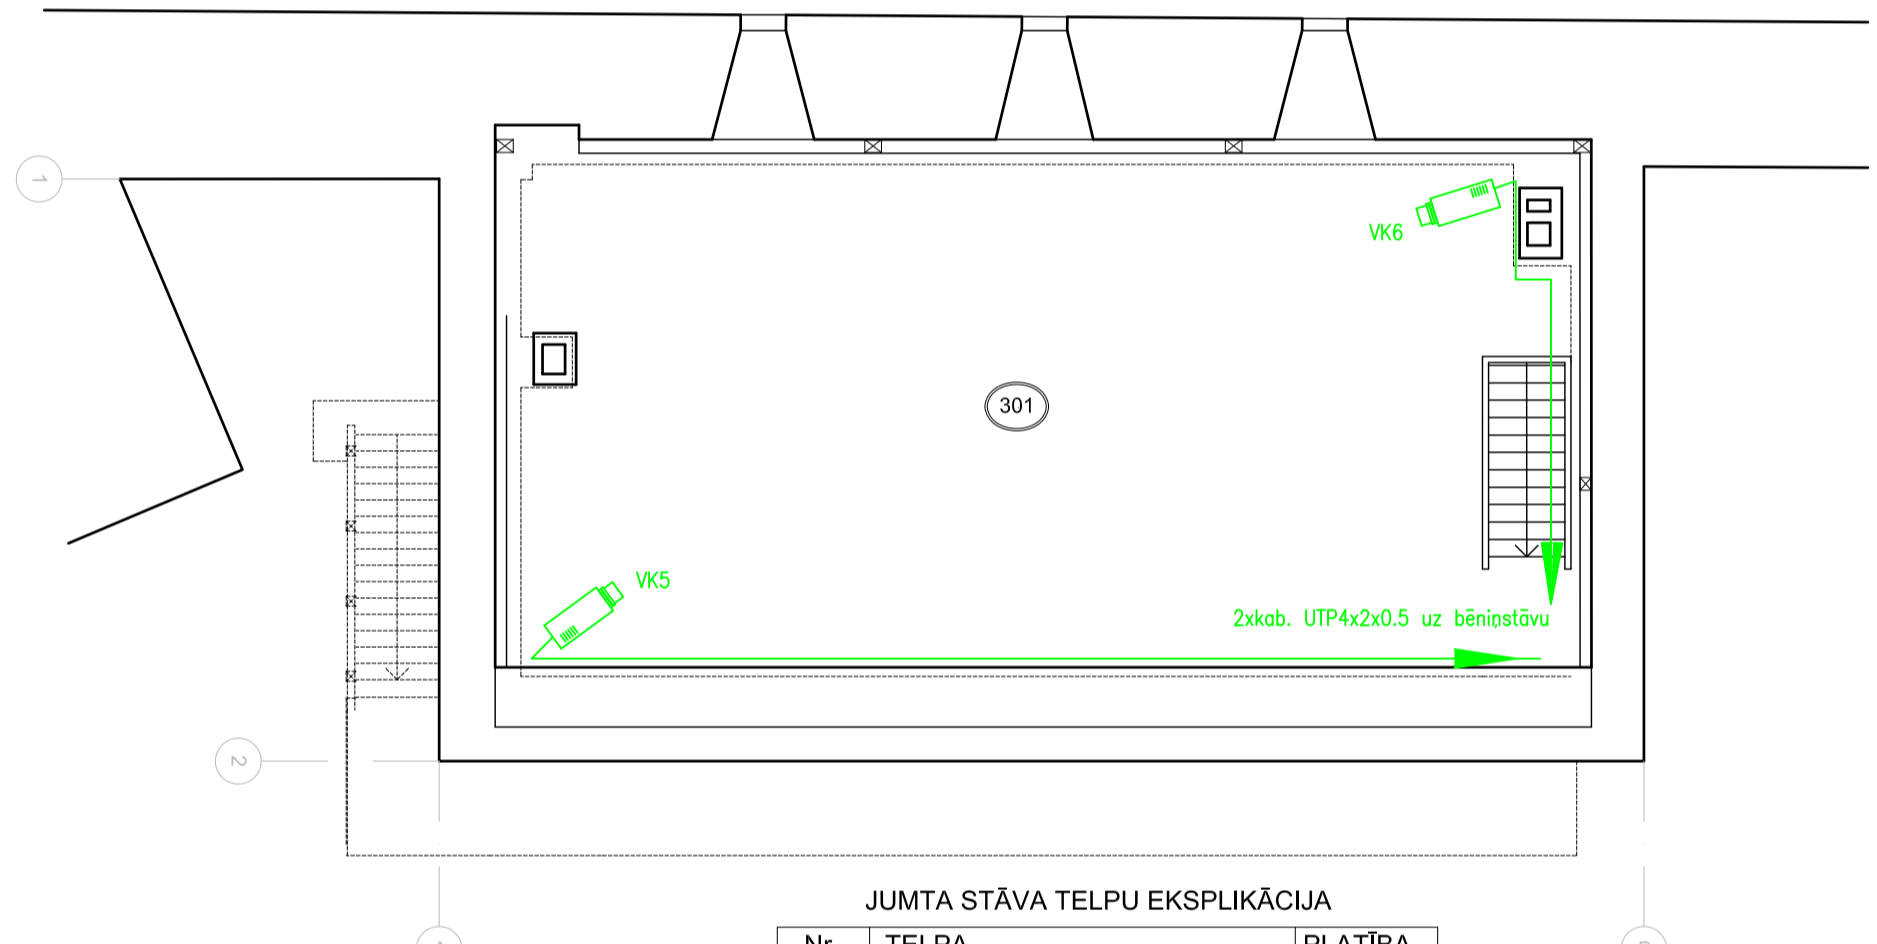

JUMTA STĀVA TELPU EKSPLIKĀCIJA


Nr.	TELPA	PLATĪBA
301	Izstāžu zāle	92.45 m ²
Kopā:		92.45 m ²

APZĪMĒJUMI

	Videokamera kupola DS-2CD2132-I
	Kabeļu līnija UTP4x2x0.5
	Kabelis UTP4x2x0.5
	NVR DS-7616NI-E2 + 2x3TB HDD


PIEZĪMES:

1. Kabeļu montāžas tehnoloģiju un maršrutu saskaņot montāžas laikā
2. Videokameru montāžas augstumu pirms montāžas saskaņot ar Pasūtītāju
3. Kabelus montēt slēpti – iegremdējot sienās un griestos
4. DVR izvietojumu telpā saskaņot montāžas laikā
5. Elektrobarošanu nodrošināt no tuvākās EL sadales
6. Bezvadu datortīklu un to aktīvo aparāturu nodrošina SIA "Lattelecom"

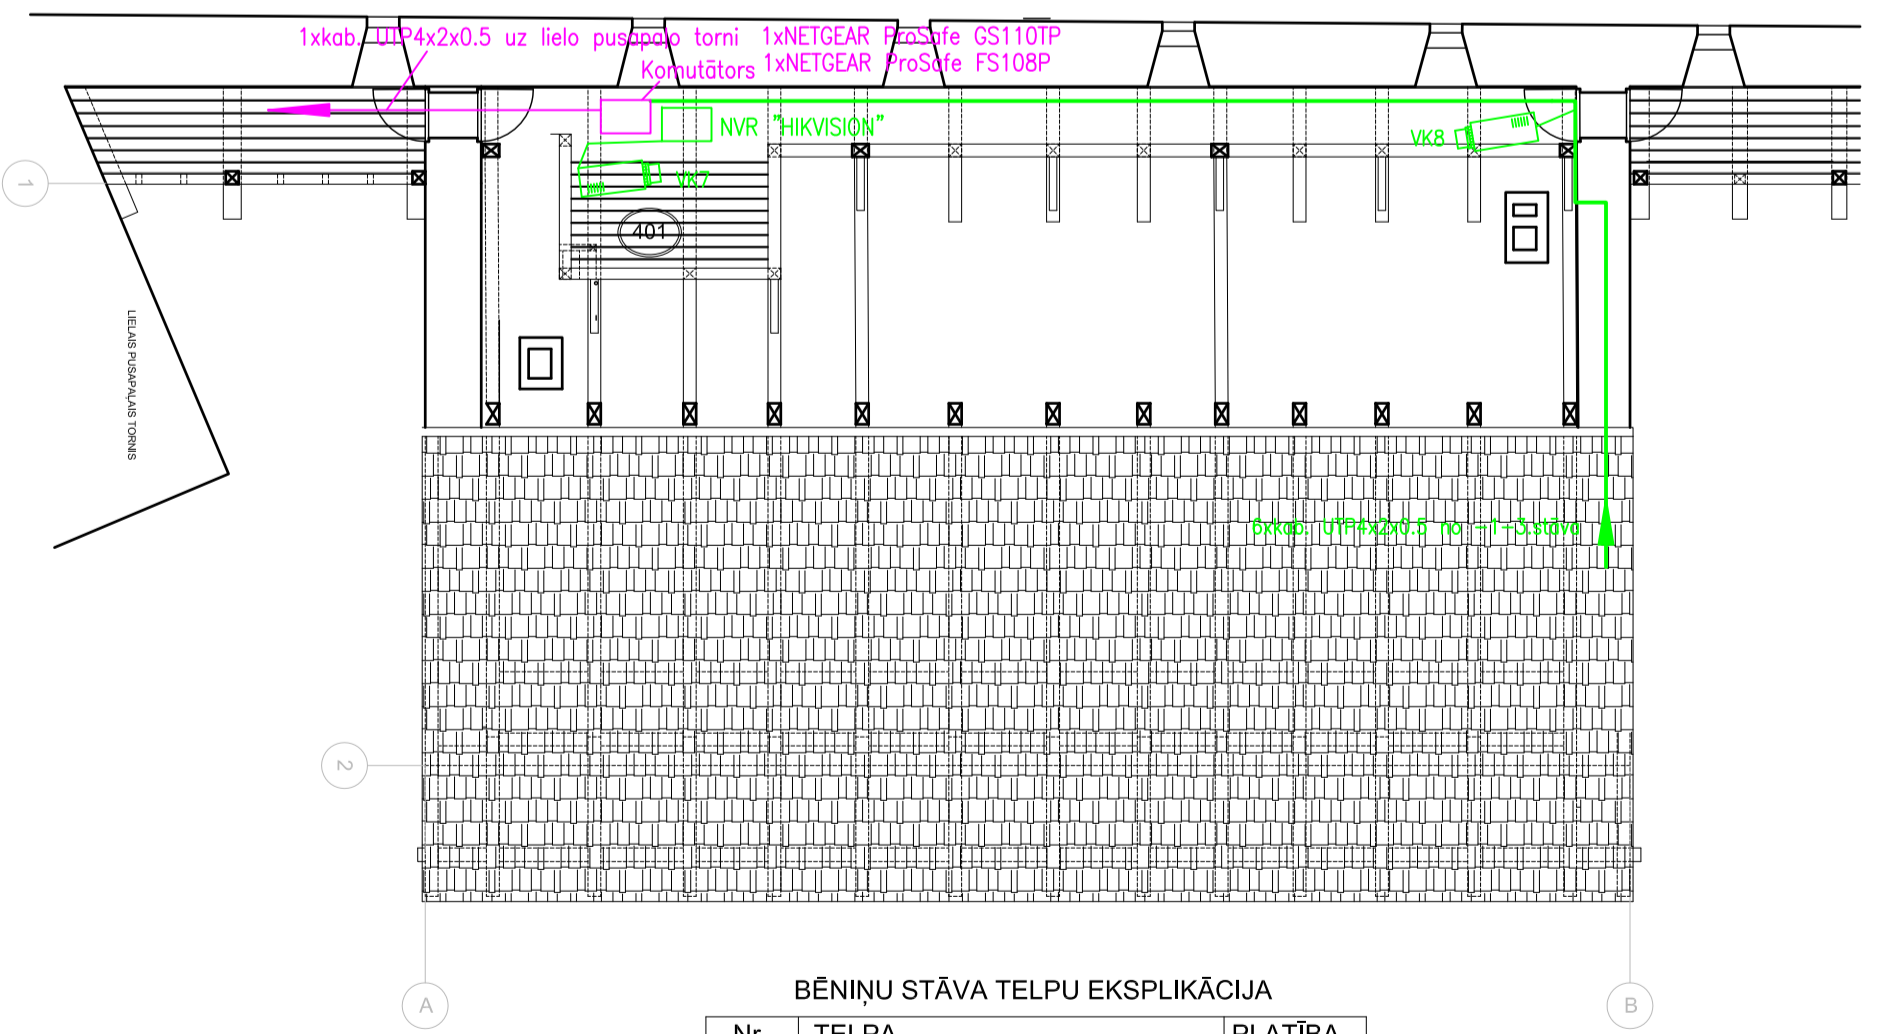

BĒNIŅU STĀVA TELPU EKSPLIKĀCIJA

Nr.	TELPA	PLATĪBA
401	Izstāžu zāle	17.71 m ²
Kopā:		17.71 m ²

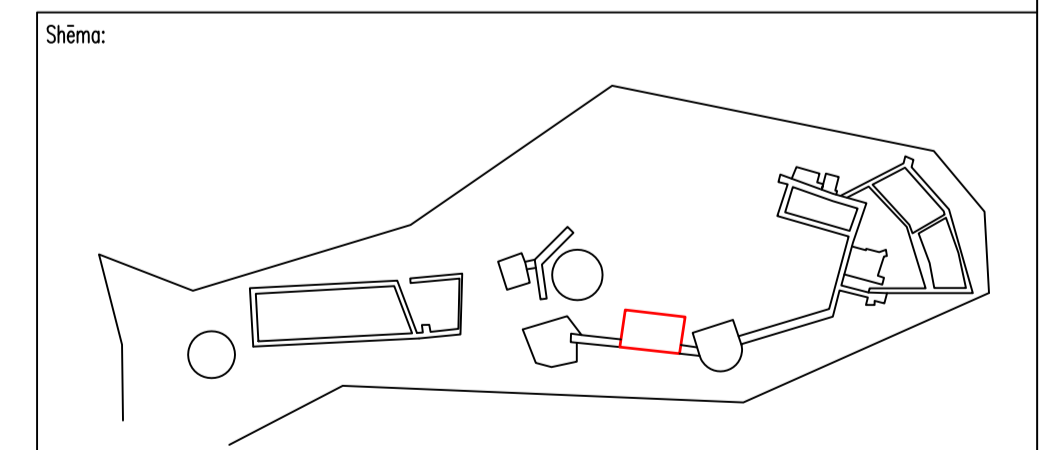

Objekts: Turaidas mūra pils
Turaidas iela 10, Sigulda, Siguldas novads

Pasūtītājs: Valsts aģentūra "Paši aizsargājami kultūras pieminekļi – Turaidas muzejrezervāts"
Turaidas iela 10, Sigulda, Siguldas novads

VĀJSTRĀVU PROJEKČESANA
DROŠĪBAS SISTĒMU SERVISS
Licence Nr. 929

Balasta dambis 80a, Rīga, LV 1048
tālrunis: 371 – 67600717
e-pasts: entra@entra24.lv

Projekta sadalījuma vadītājs: G. Keirīds 31.08.2015
Projektētājs: G. Keirīds 31.08.2015

Projekta nosaukums: Vājstrāvu sistēma
Rezījuma nosaukums: Rietumu korpusa iekārtu un kabeļu trases izvietojuma plāns – videonovērošanas sistēma

Mērogs: 1:100
Stadija: TP
Dāļa: VS
Lapa Nr.: 4
Lapu skaits: 14