
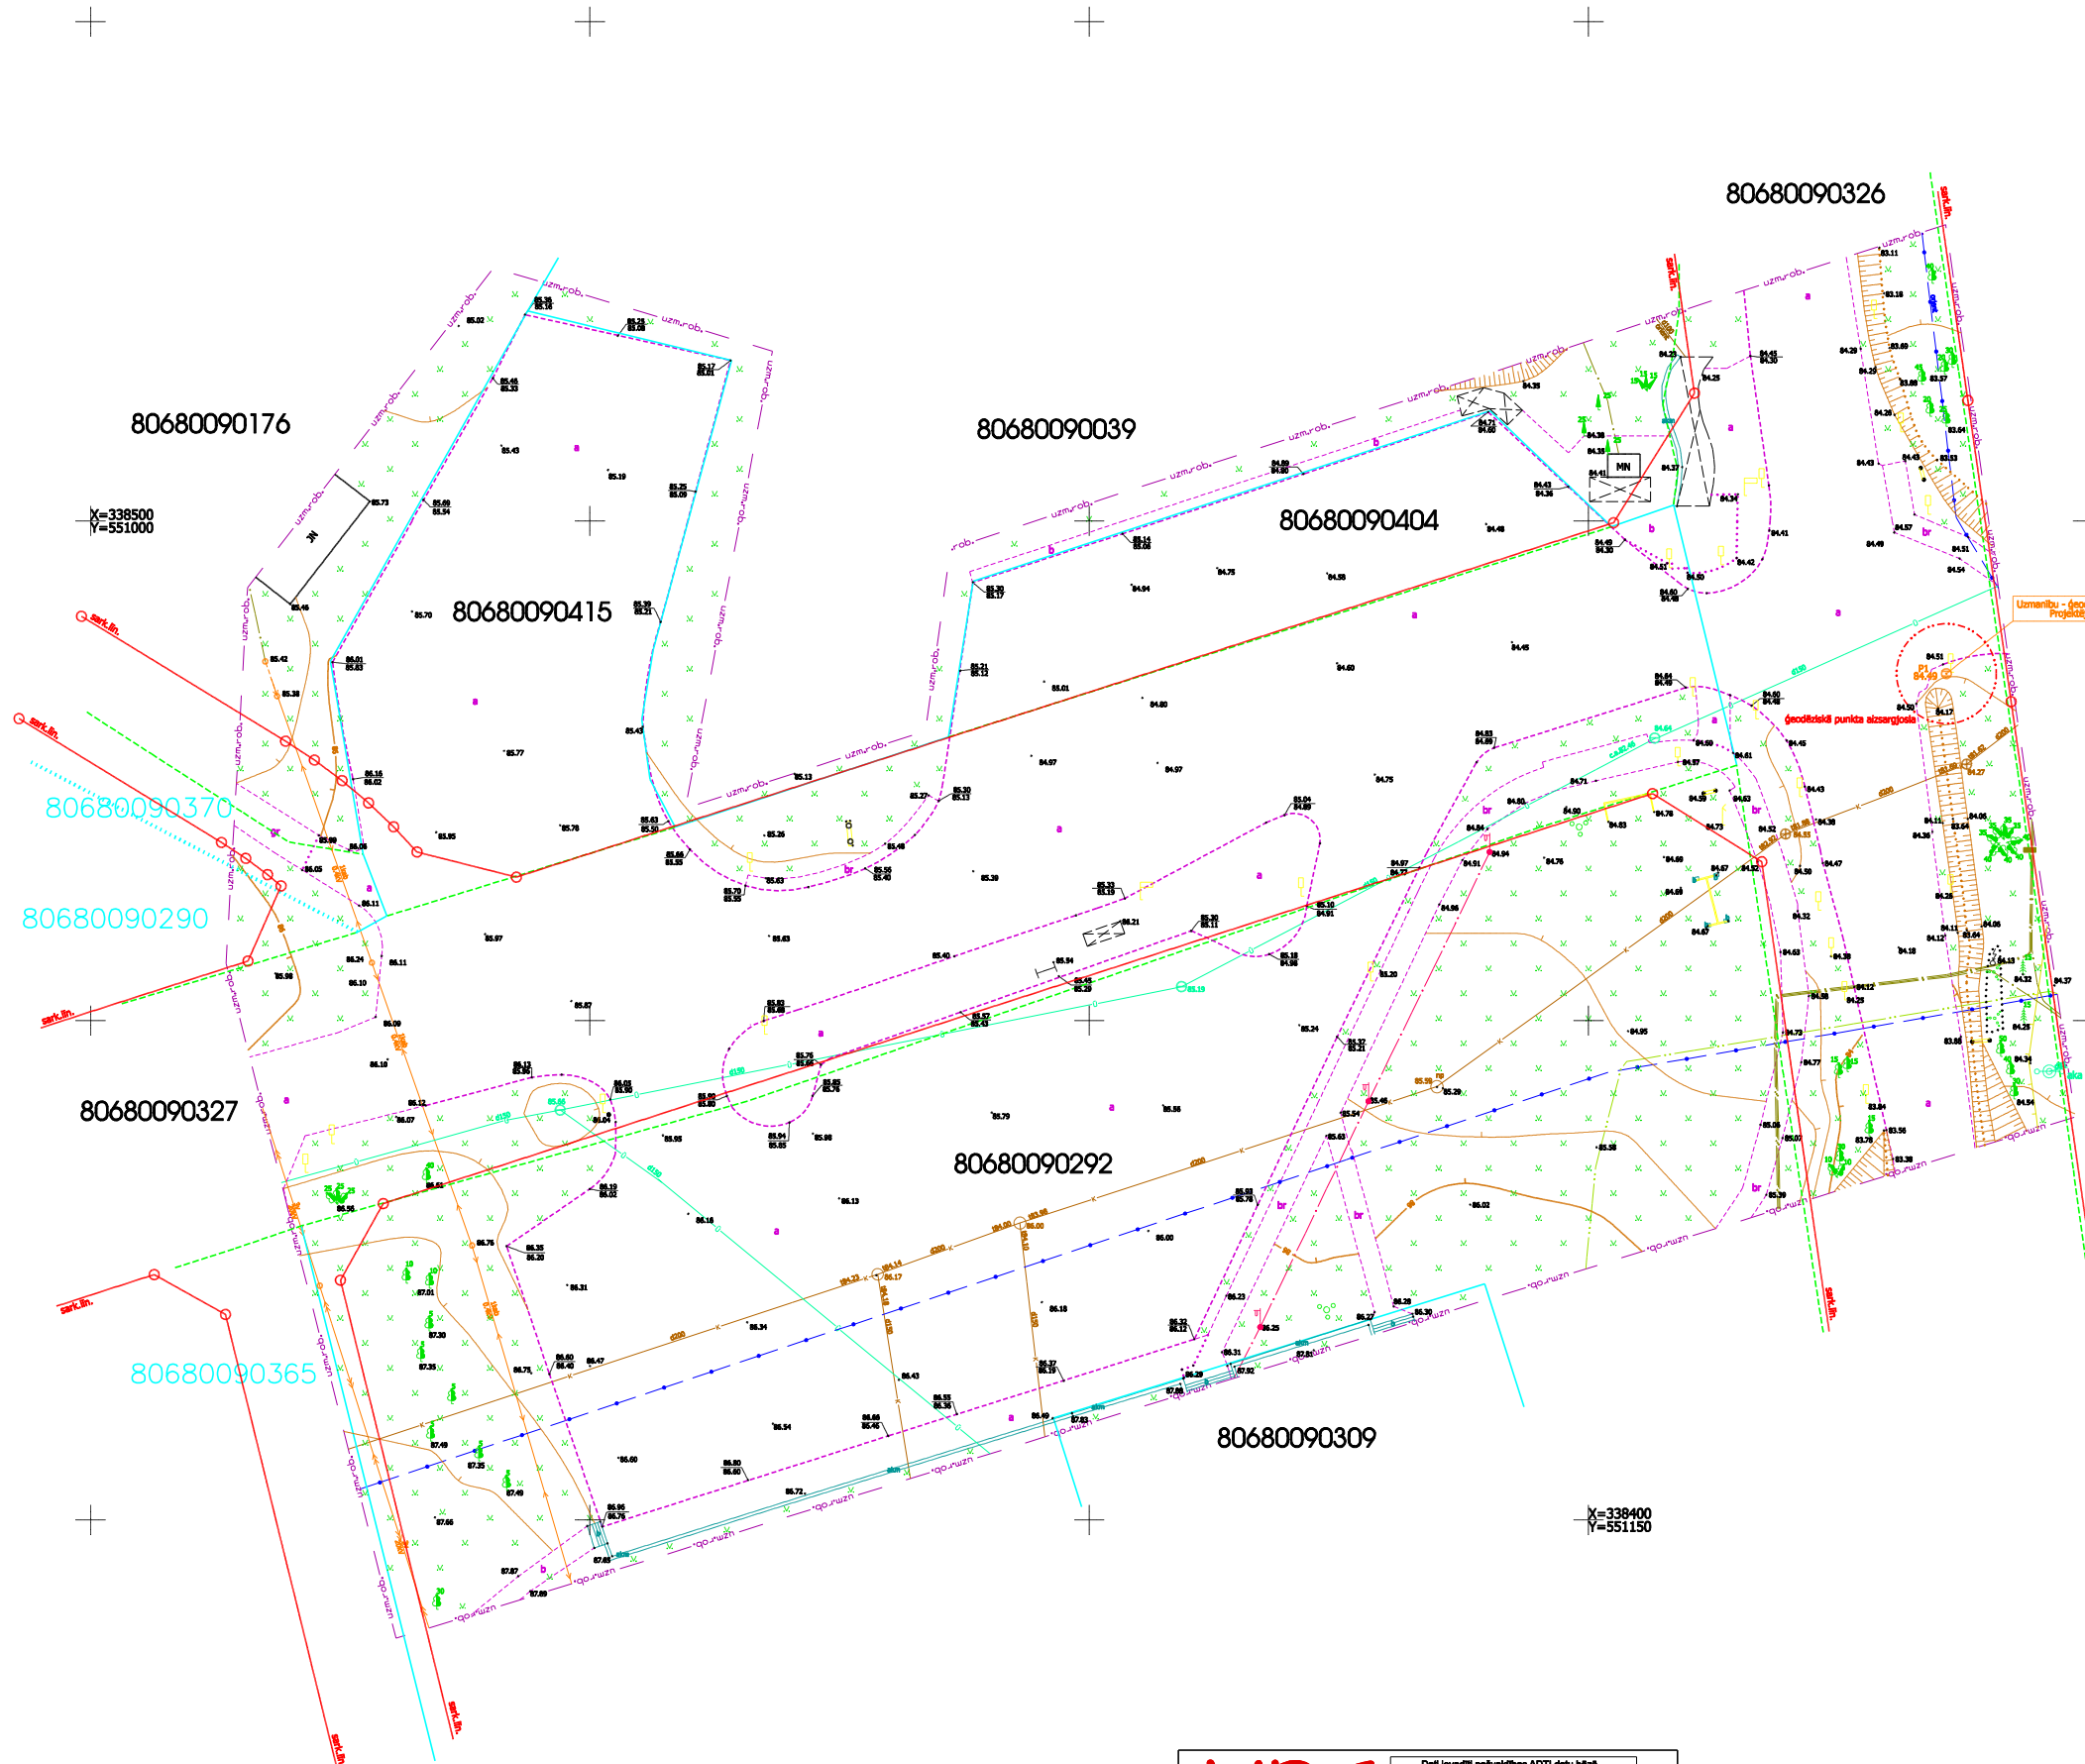


EKSPLOATĒJOŠO ORGANIZĀCIJU AFLIECINĀJUMS PAR PLĀNĀ UZRĀDĪTO APAKŠĒMIJĀ KOMUNIKĀCIJU ATBILSTĪBU ŠO ORGANIZĀCIJU ARHĪVU MATERIĀLIEM					
Organizācija	Komunikācija	Paraksts	Datums	Uzvārds	Piezīmes
AS "Sadales tīkls"	El.kabeļi	Paraksts	19.02.2015.	U.Vītols	Saskaņots
SIA "Lattelecom"	Telefona, sakaru kabeļi	Paraksts	24.02.2015.	L.Kupriņanova	2214/0406
VAS "LVRTC"	Sakaru kabeļi	Paraksts	19.02.2015.	M.Zvanītājs	Saskaņots
AS "Latvijas Gāze"	Gāzes vads	Paraksts	19.02.2015.	R.Jumliņa	Saskaņots
SIA "Entalpija-2"	Ūdensvads, kanalizācija	Paraksts	19.01.2015.	G.Suljis	Saskaņots

Objekta izvietojuma shēma

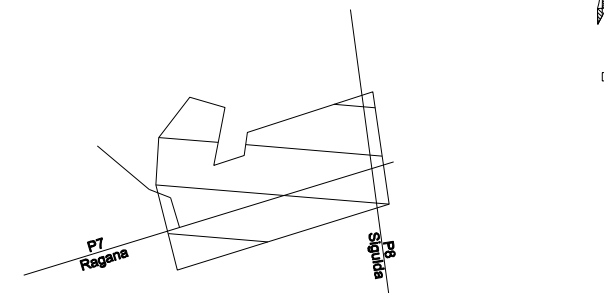

Uzņēmību - ģeodētiskā tīkla punksti  
Projekta gaitā sagabāt.

Uzņēmību  
Plāns sastādīts Latvijas normālo augstumu sistēmā epochā 2000,5 (LAS-2000,5).

- PIEZĪMES:
1. LKS-92 TM koordinātu sistēma, mēroga koef. 0,9995.
  2. Latvijas normālo augstumu sistēma (LAS 2000,5).
  3. Uzmērīšana veikta 2015.gada 19.februārī, platība 1,7ha.
  4. Zemes vienības robežas ir attēlotas atbilstoši zemes kadastrālās uzmērīšanas un vietējās ģeodētiskā tīkla precizitātei un var nesakrist ar situāciju plānā. Valsts zemes dienesta izsniegtās Kadastra informācijas sistēmas datnes nosaukums 635598516627710000, datne izsniegta 18.02.2015.
  5. Uzmērīšanā tika veikta ar GPS RTK režīmā (LKS - 92 sistēmā ar korekcijām), bāzes stacijas Sigulda. Uzmērīšanā izmantotie atbilstošie punkti:  
1 x= 338415,847 y= 551033,058 h= 87,354  
2 x= 338488,531 y= 338500,439 h= 85,283  
3 x= 338459,717 y= 551163,652 h= 84,684
  6. Ielu sarkanās līnijas un aizsargzemes noteiktas atbilstoši vietējās pašvaldības teritoriālajam plānojumam.
  7. Topogrāfiskie apzīmējumi atbilst MK noteikumu Nr. 2811. pielikumam

**MDC**  
Dati iegūti pašvaldības AOTI datu bāzē.  
Uzmērījums reģistrēts ar Nr. **8068 TP 040792**  
2015. gada 3.martā

SIA "Mērniecības Datu Centrs" Sietandzemes iela 28 I-B, Rīga, LV-1005  
Tālrunis: +371 67460533 Fakss: +371 67367483 e-pasts: info@mdc.lv www.mdc.lv

<b>METRUM</b>		SIA "Metrum", Rīgas birojs Reģ. nr. LV4003388748 Gaišās iela 47, Rīga LV-1004, Tālrunis: 67609020 e-mail: riga@metrum.lv www.metrum.lv	Pasūtījuma nosaukums: Muzēja iela 1T Administratīvā teritorija: Krimūdas pag., Krimūdas nov. Pasūtītājs: Ipaši aizsargājamas kultūras pieminekļa Turkības muzejizstrāde
Reģiona vadītāja	K.Prižoka	20.02.2015.	Pasūtījuma ID 10-15-0004
Sert. mērnieks	V.Travko	19.02.2015.	Topogrāfiskais plāns ar pazemes komunikācijām
Zemes ier. inž. pal.	J.Putro	19.02.2015.	Lapa 1
Mērogs 1:500			Lapa 1

pl.nr. 4323 - 31 - 42.1, 4323 - 31 - 42.3