


PIRMĀ STĀVA TELPU EKSPĻIKĀCIJA


Nr.	TELPA	PLATĪBA
101	Izstāžu zāle	88.79 m ²
		Kopā: 88.79 m ²

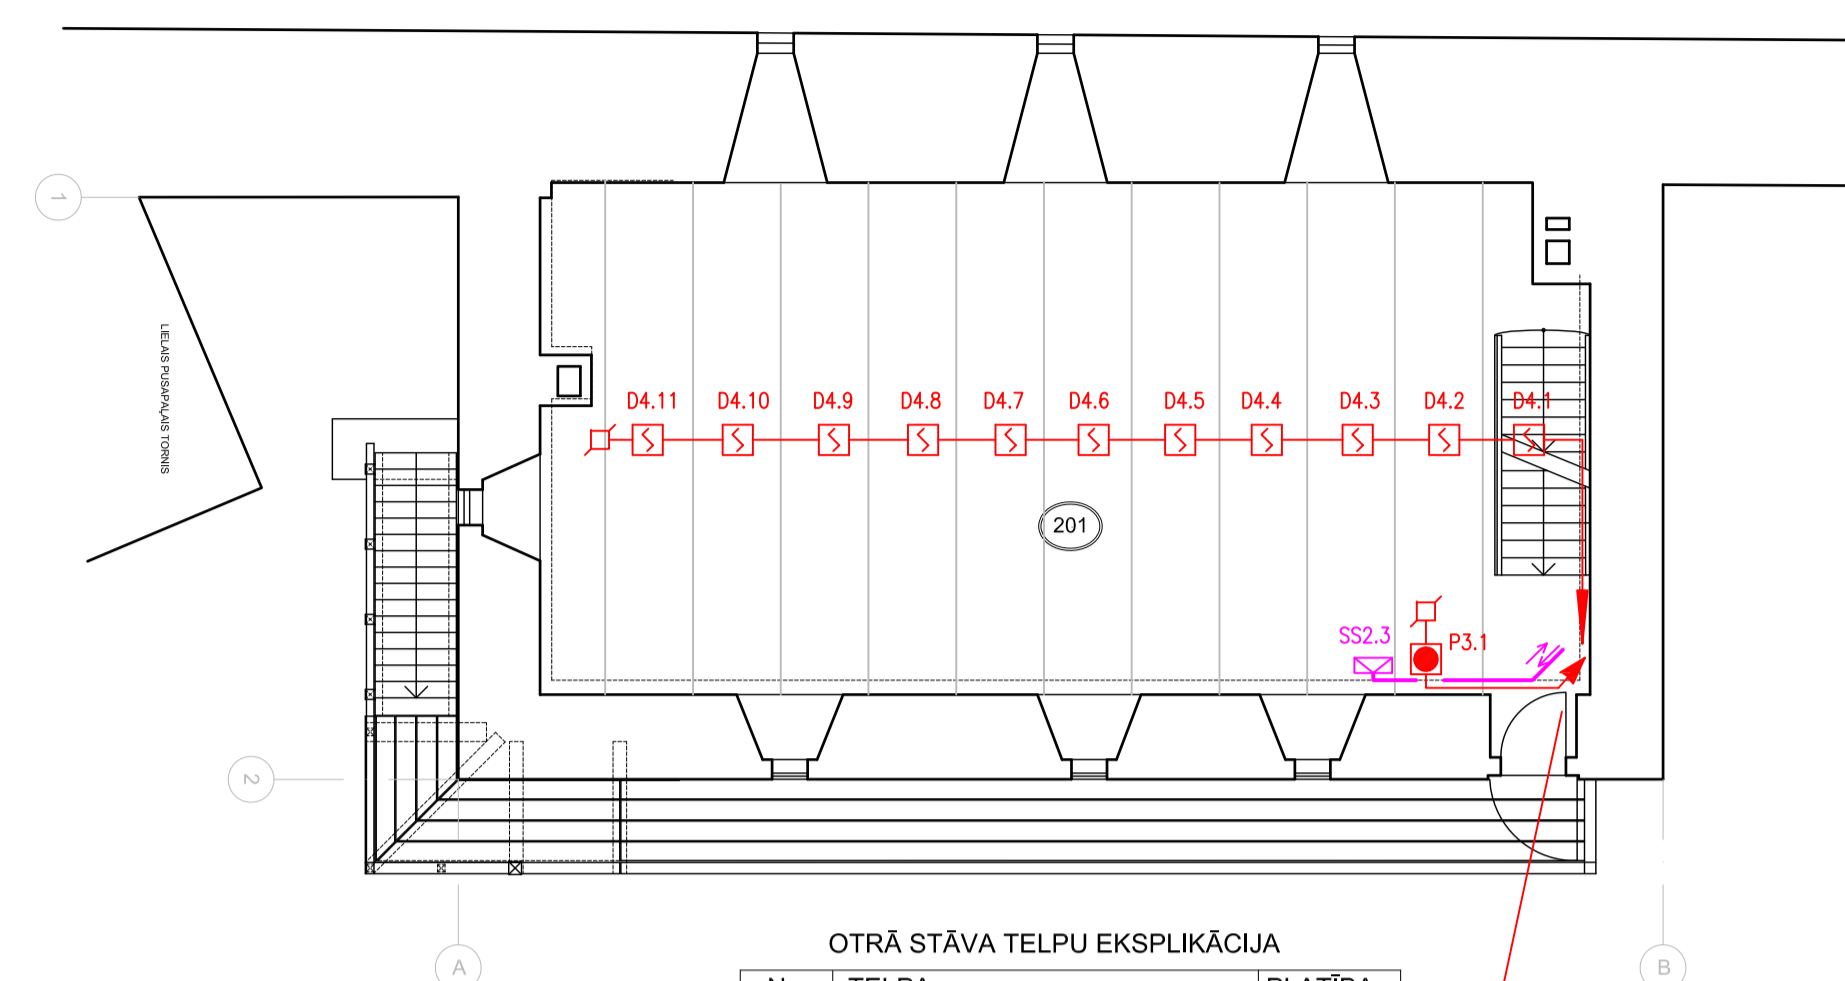

OTRĀ STĀVA TELPU EKSPĻIKĀCIJA

Nr.	TELPA	PLATĪBA
201	Izstāžu zāle	88.46 m ²
		Kopā: 88.46 m ²

2xkab. KLMA2x0.8+0.8 uz 1. stāvu
 1xkab. FRHF SR114H 2x1+E no pagrabstāva
 1xkab. FRHF SR114H 2x1+E uz jumta stāvu

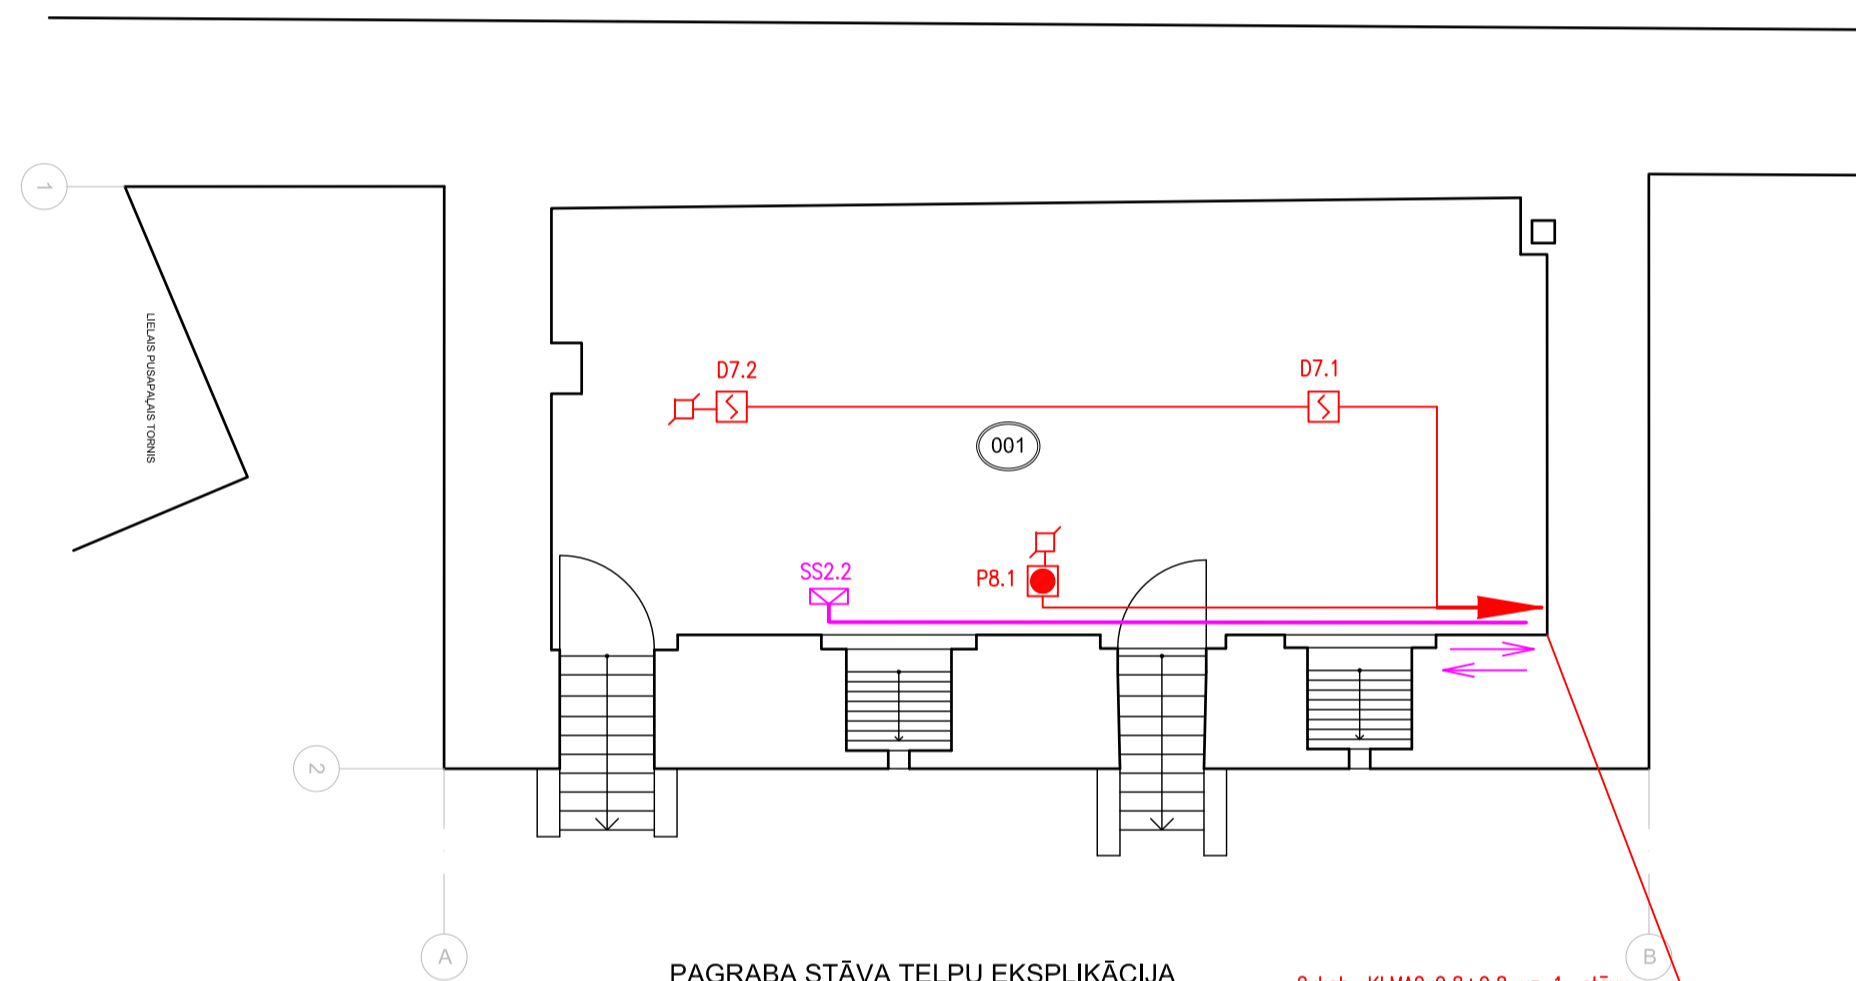

PAGRABA STĀVA TELPU EKSPĻIKĀCIJA

Nr.	TELPA	PLATĪBA
001	Izstāžu zāle	75.33 m ²
		Kopā: 75.33 m ²


2xkab. KLMA2x0.8+0.8 uz 1. stāvu
 1xkab. FRHF SR114H 2x1+E no 1. stāva
 1xkab. FRHF SR114H 2x1+E uz 2. stāvu

APZĪMĒJUMI

	SMARTLINE020-4	UAS centrāle
	NB338-2	Dūmu detektors
	FIRERAY 50R	Dūmu staru detektors Reflektors
	COR FP3/RD	Ugunstraukmes zinojumu poga
	KLAXON PSS0039	Sirēna
	KLAXON PSC0013	Sirēna ar strobspuldzi
	RG213U	Koaksialais kabelis
	KLMA2x0.8+0.8	Kabelis
	FRHF SR 114H 2x1+E	Kabelis E30
	CORTEX RT4-5m/63	Radio raidītājs

PIEZĪMĒS:


1. Kabelu montāžas maršrutu saskaņot montāžas laikā
2. Kabelus montēt slēpti - iegremdējot sienās un griestos
3. UAS centrāles izvietojumu uz sienas saskaņot montāžas laikā
4. UAS centrāles elektrobarošanas pieslēgumu nodrošināt no tuvākās EL sadales ar kabeli E30 (N) HXH-FF 3x1.5

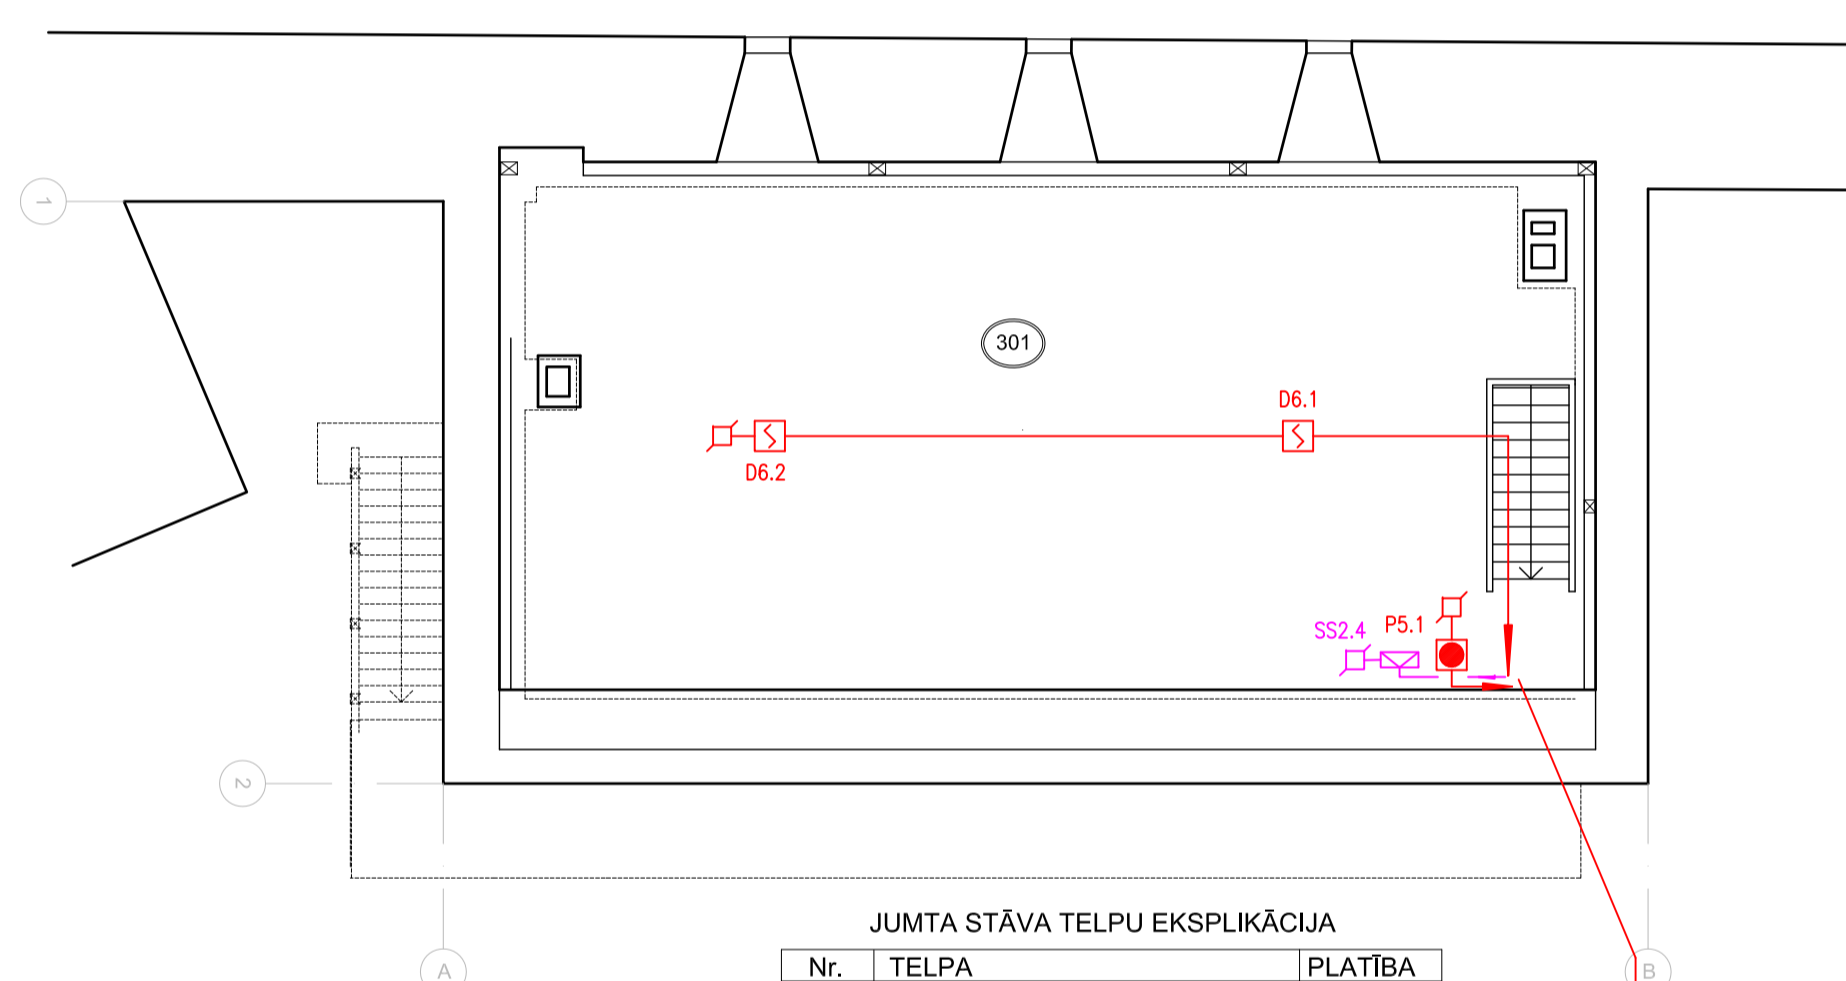

JUMTA STĀVA TELPU EKSPĻIKĀCIJA

Nr.	TELPA	PLATĪBA
301	Izstāžu zāle	92.45 m ²
		Kopā: 92.45 m ²

2xkab. KLMA2x0.8+0.8 uz 1. stāvu
 1xkab. FRHF SR114H 2x1+E no 2. stāva

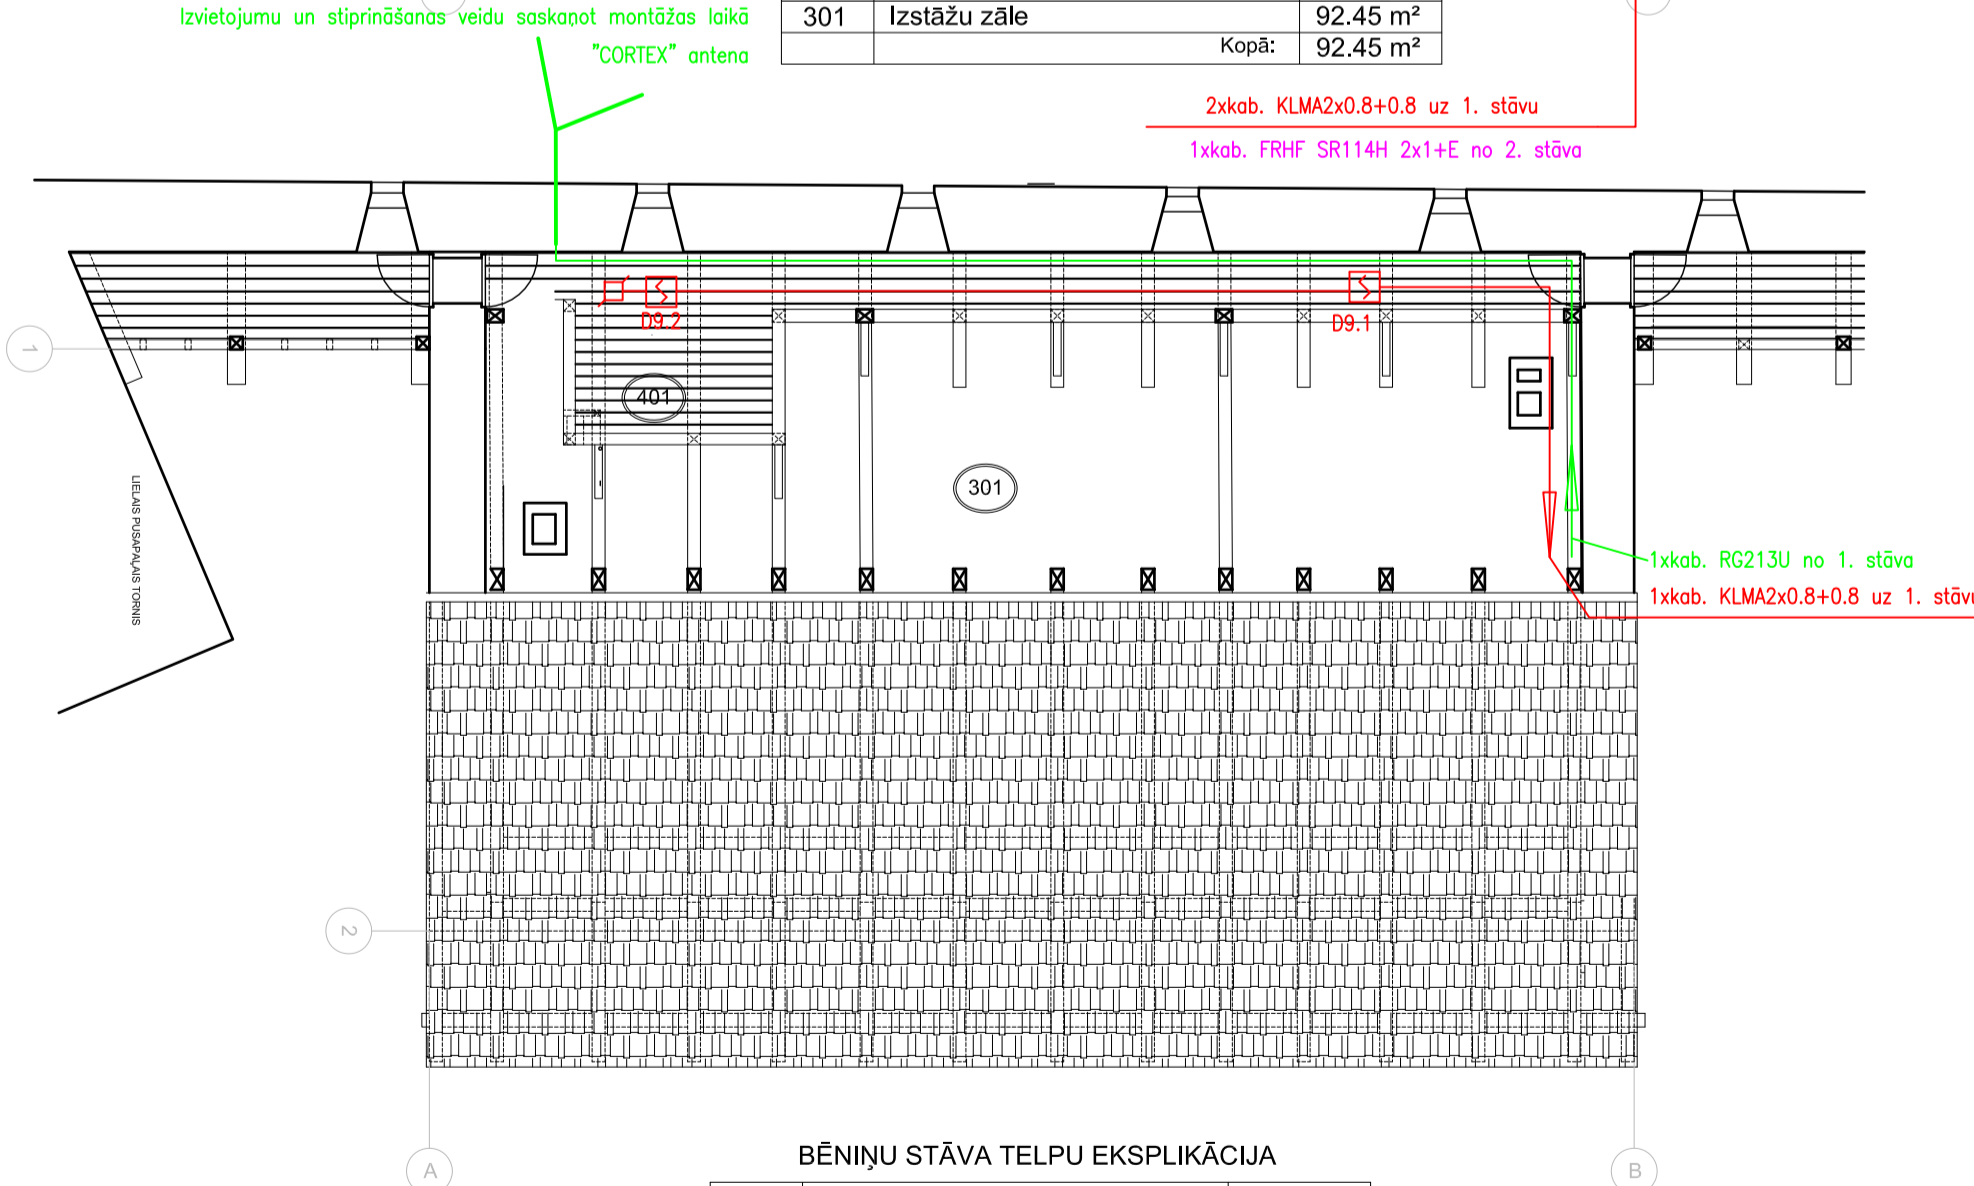


BĒNIŅU STĀVA TELPU EKSPĻIKĀCIJA

Nr.	TELPA	PLATĪBA
401	Izstāžu zāle	17.71 m ²
		Kopā: 17.71 m ²

1xkab. RG213U no 1. stāva
 1xkab. KLMA2x0.8+0.8 uz 1. stāvu

Darbības diapazona robežas un griestu augstums	
Dūmu punktvēda signāļdeveju izvietojums - EN 54-7	
Griestu augstums (m)	Efektīvas darbības diapazons (m)
<4.5m	7.5
4.5m-6.0m	7.5
6.0m-8.0m	7.5
8.0m-11.0m	7.5
Siltuma signāļdeveju izvietojums - EN 54-5 1.klase	
Griestu augstums (m)	Efektīvas darbības diapazons (m)
<4.5m	5.0
4.5m-6.0m	5.0
6.0m-8.0m	5.0

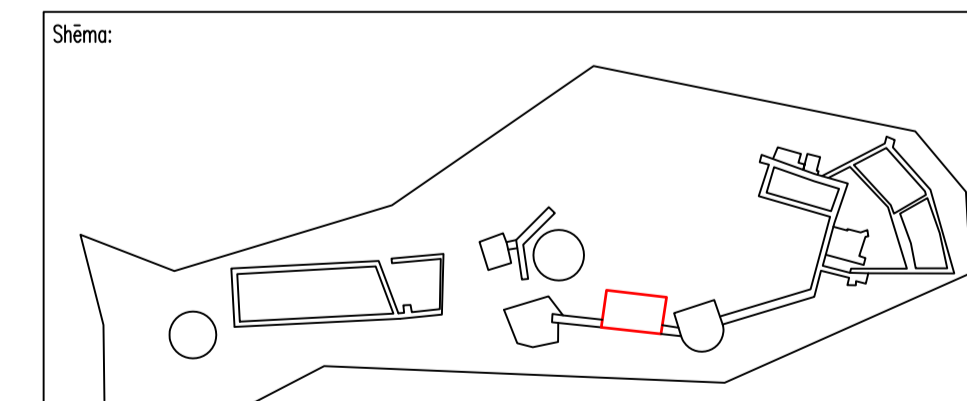

Objekts:	Turaidas mūra pils Turaidas iela 10, Siguldas novads	
Pasūtītājs:	Valsts aģentūra "Ipaši aizsargājamo kultūras pieminekļi - Turaidas muzejrezervāts" Turaidas iela 10, Sigulda, Siguldas novads	
VĀJSTRĀVU PROJEKTEŠANA DRŪSĪBAS SISTĒMU SERVIS		Balsta dambis 80, Rīga, LV 1046 tālrunis: 371 - 67600717 e-pasts: entro@entra24.lv
Projekta sadalot vadītājs:	G. Keirīšs	23.01.2013
Projekta izstrādātājs:	G. Keirīšs	23.01.2013
Projekta nosaukums:	Ugunsgrāka atklāšanas un trauksmes sistēma	
Risējuma nosaukums:	Rietumu korpusa iekārtu un kabelu trasas izvietojuma plāns	
Mērogs:	1:100	Stadija TP Daļa UAS Lapa Nr. 5 Lapu skaits 11