


# GARENPROFILS

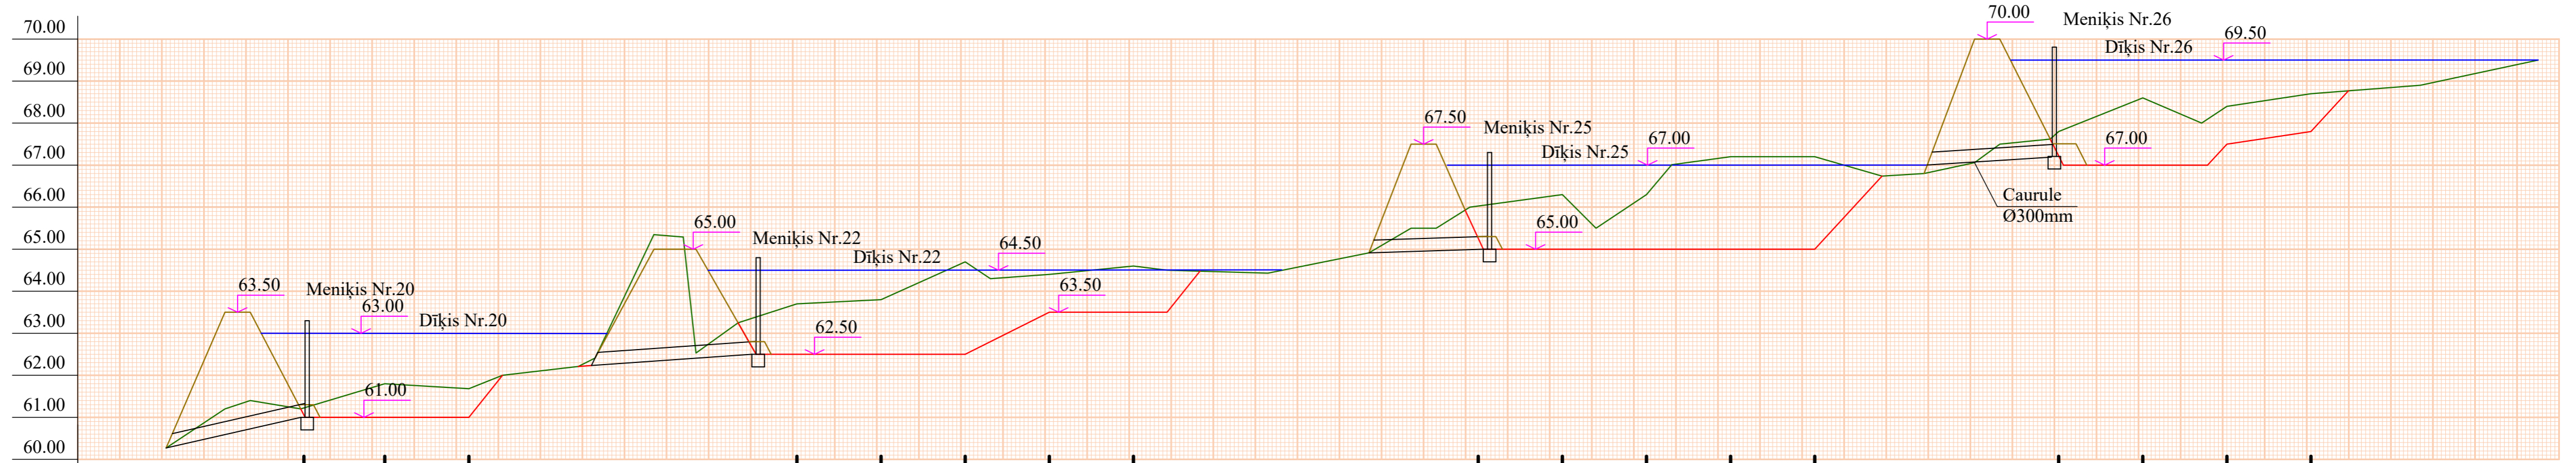

Piketi	0	07	10	16	26	36	40	49	51	58	63	68	75	85	95	98	101	05	15	19	31	43	48	51	56	66	70	76	79	86	96	2	04	09	15	18	24	25	35	42	45	55	68	82
Zemes virsmas augstuma atzīme	60.27	61.20	61.40	61.20	61.80	61.68	62.00	62.21	62.41	65.32	62.53	63.25	63.70	63.80	64.70	64.30	64.40	64.40	64.60	64.50	64.43	64.92	65.50	65.50	66.00	66.30	65.50	65.83	67.01	67.20	67.20	66.74	66.80	67.06	67.50	67.62	67.80	68.60	68.00	68.40	68.70	68.90	69.50	
Dīķa dibena atzīme				61.00	61.00	61.00	62.00	62.00	62.00	62.00	62.50	63.25	62.50	62.50	62.50	62.80	63.50	63.50	63.50	63.50	64.43	64.92	65.50	65.50	66.00	65.00	65.00	65.00	65.00	65.00	65.00	66.74	66.80	67.06	67.50	67.62	67.80	68.60	68.00	68.40	68.70	68.90	69.50	
Izrokamais dziļums (m)				0.20	0.80	0.68							1.20	1.30	2.20	1.50	0.90	1.10	1.00						1.00	1.30	0.50	0.83	2.01	2.20	2.20					0.80	1.60	1.00	0.90	0.90				
Attālums starp piketiem (m)		7	3	6	10	10	4	9	2	7	5	5	7	10	10	3	7	10	4	12	12	5	3	5	10	4	6	3	7	10	8	5	6	3	6	1	10	7	3	10	13	14		

## Apzīmējumi

- Zemes virsma —
- Rakšanas līnija —
- Uzbēruma līnija —
- Projektētais ūd. līmenis —
- Šķērsriezums — A-A'

<b>Projektētājs</b> SIA "Inženieru birojs "PROFECTO" Daugavas prospekts 27, Rīķe, LV - 5052 Tālr.: 65067696 e-pasts: info@profecto.lv Reģistrācijas Nr. 40003802725 Būvkomersanta reģ. Nr. 4119-R			<b>Pasūtītājs</b> Īpaši aizsargājams kultūras piemineklis - Turaidas muzejrezervāts 1-5.1./.../TMR2015/11		
<b>Sadarbībā ar</b> "Gallin", Krievs, Babītes pag., Sīcoļu nov., LV-2107 Tālr.: 67273005, Fakss: 29371005, e-pasts: projekt@labteko.lv			<b>Būvprojekts</b> ASTOŅU VĒSTURISKO DĪĶU KASKĀŽU ATJAUNOŠANA UN TERITORIJAS LABIEKĀRTOJUMS		
Amats	Vārds, uzvārds	Paraksts	Datums	Rasējums	
Rasēja	A. Pilābers		12.07.2016	Dīķu Nr.20, Nr.22, Nr.25 un Nr.26 garenprofili	
Pārbaudīja	I. Pilābere		12.07.2016		
Būvprojekta vadītāja	I. Pilābere		12.07.2016		
			Stadija	Marka un numurs	
			TP	HTB-2-2	
			Lapa:	2.	
			Mērogs:	H1:500, V1:100	
			Arhīva Nr.:		