




A-A'

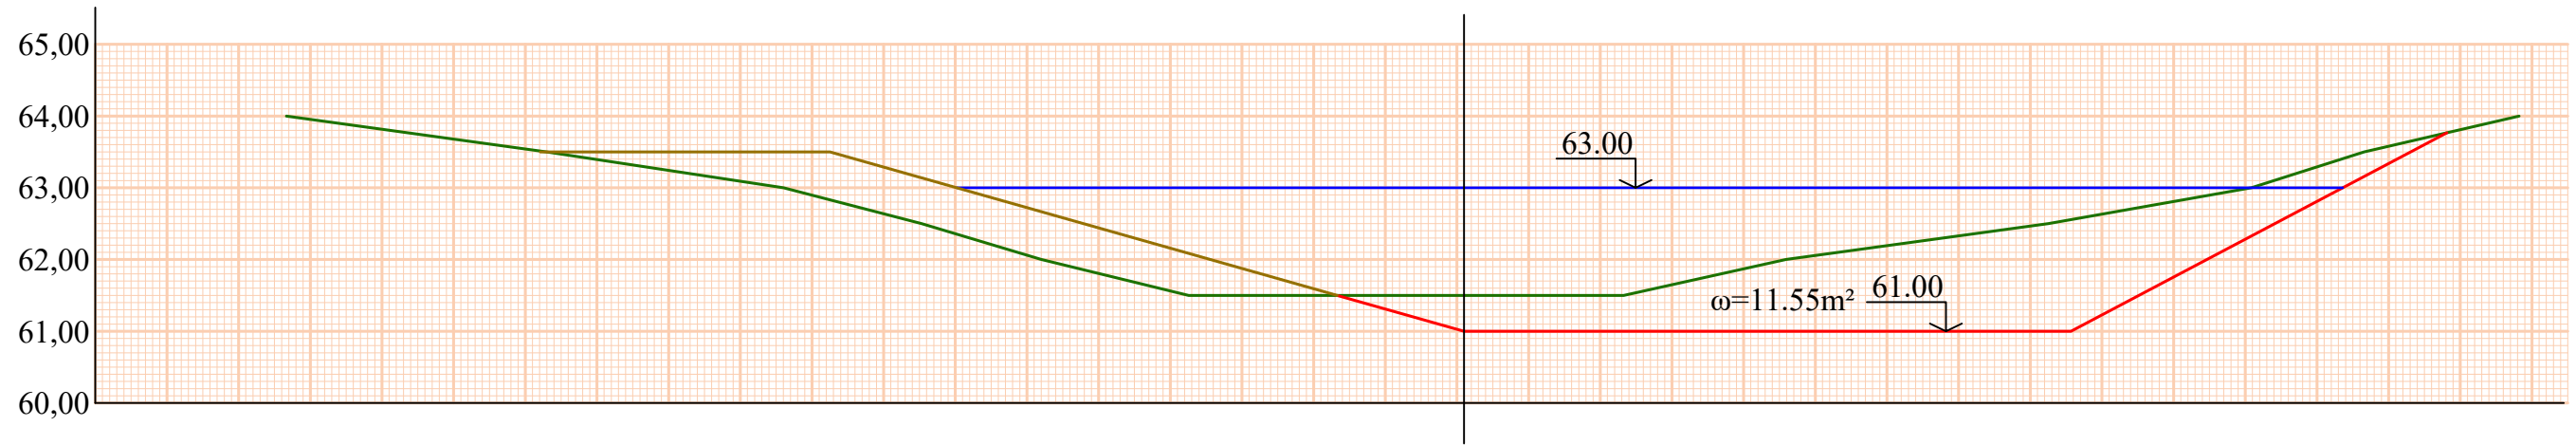

B-B'

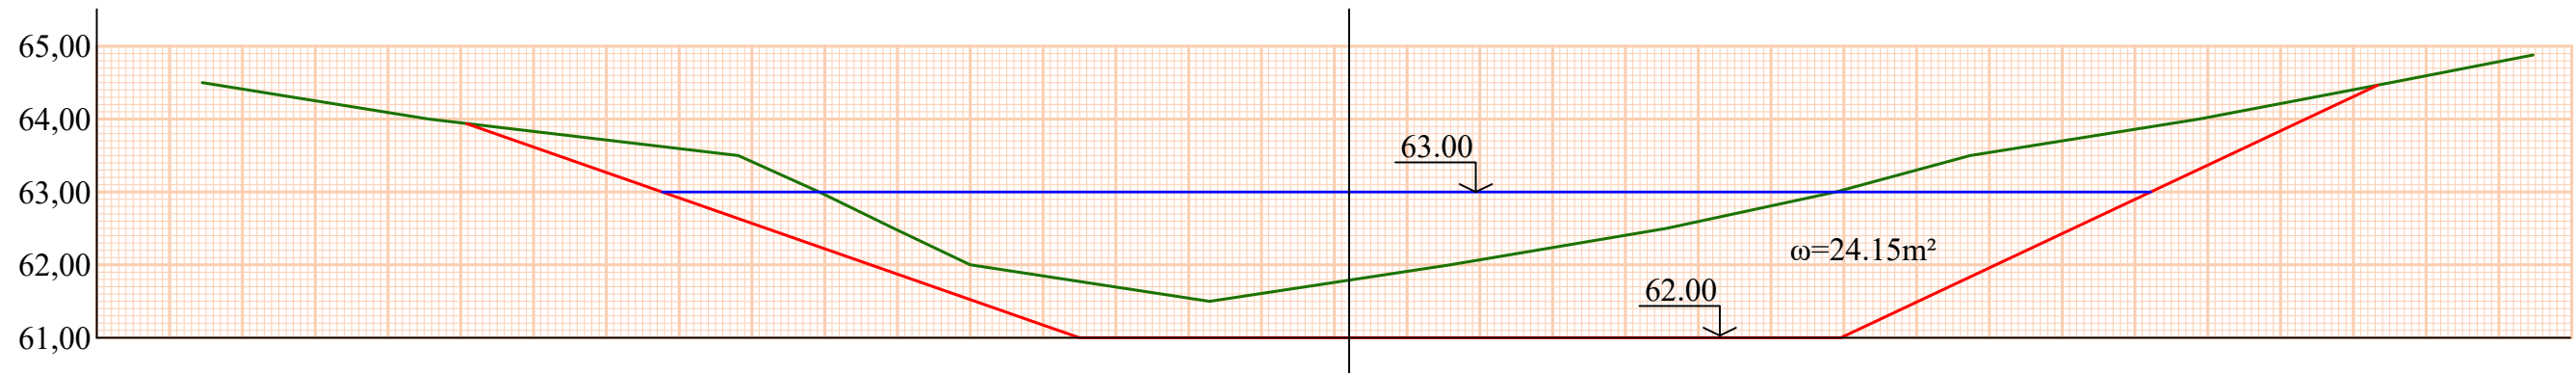



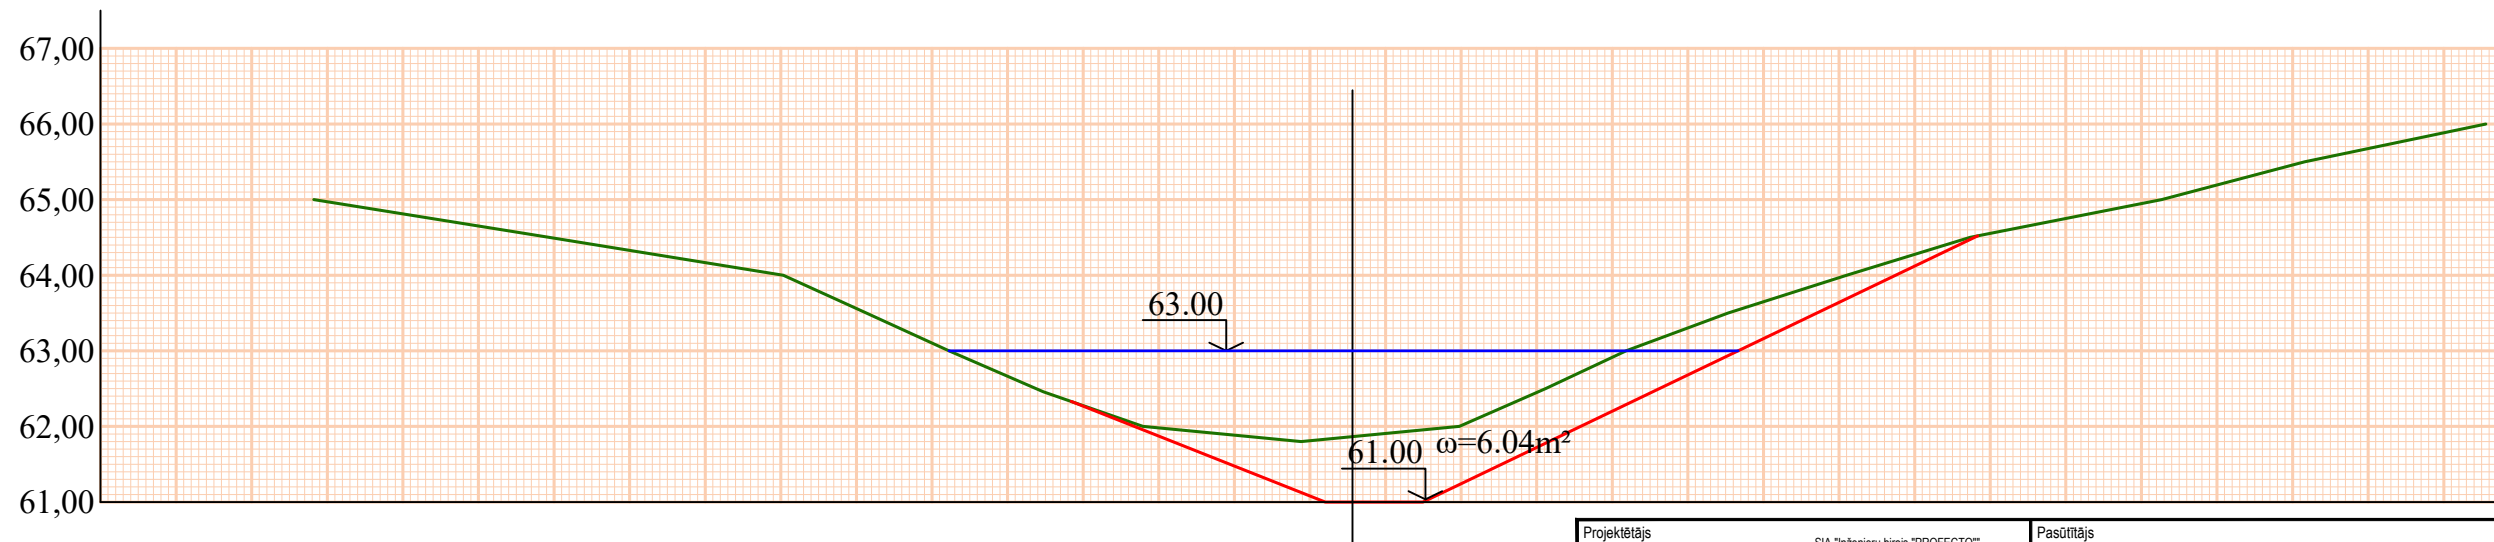C-C'



Piezīmes:
1. Visiem dīķiem krastu nogāzes slīpums 1:2

Apzīmējumi

- Zemes virsma —
- Rakšanas līnija —
- Uzbēruma līnija —
- Projektētais ūd. līmenis —

Projektētājs  SIA "Inženieru birojs "PROFECTO" Daugavas prospekts 27, Ikšķile, LV - 5052 Tālr.: 65067695 e-pasts: info@ibprofecto.lv Reģistrācijas Nr. 40003802725 Būvkomersanta reģ. Nr. 4119-R		Pasūtītājs Īpaši aizsargājama kultūras piemineklis - Turaidas muzejrezervāts		Līgums nr. 1-5.1./.../TMR2015/11	
Sadarbībā ar  "Galini", Klīves, Babītes pag., Babītes nov., LV-2107 Tālr.: 67273005, Faks: 29371005, e-pasts: projekti@labiekoki.lv		Būvprojekts ASTOŅU VĒSTURISKO DĪĶU KASKĀŽU ATJAUNOŠANA UN TERITORIJAS LABIEKĀRTOJUMS			
Amats	Vārds, uzvārds	Paraksts	Datums	Rasējums Dīķa Nr.20 šķērsprofili	
Rasēja	A. Pilābers		12.07.2016		
Pārbaudīja	I. Pilābere		12.07.2016		
Būvprojekta vadītāja	I. Pilābere		12.07.2016		
				Stadija	Marka un numurs
				BP	HTB-3-3
				Lapa:	3.
				Mērogs:	1:100
				Arhīva Nr.:	-