

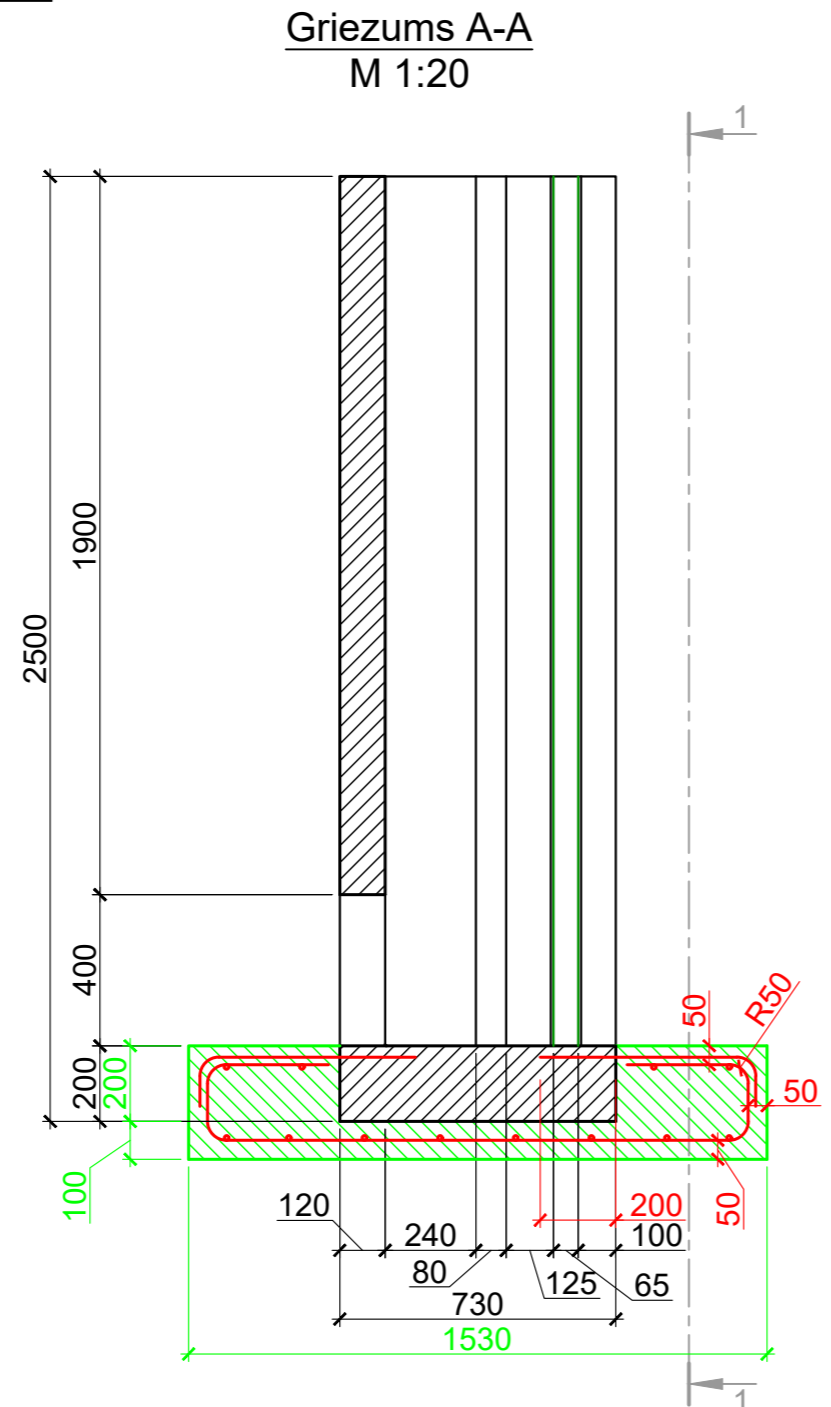



### Meniķis Nr.25

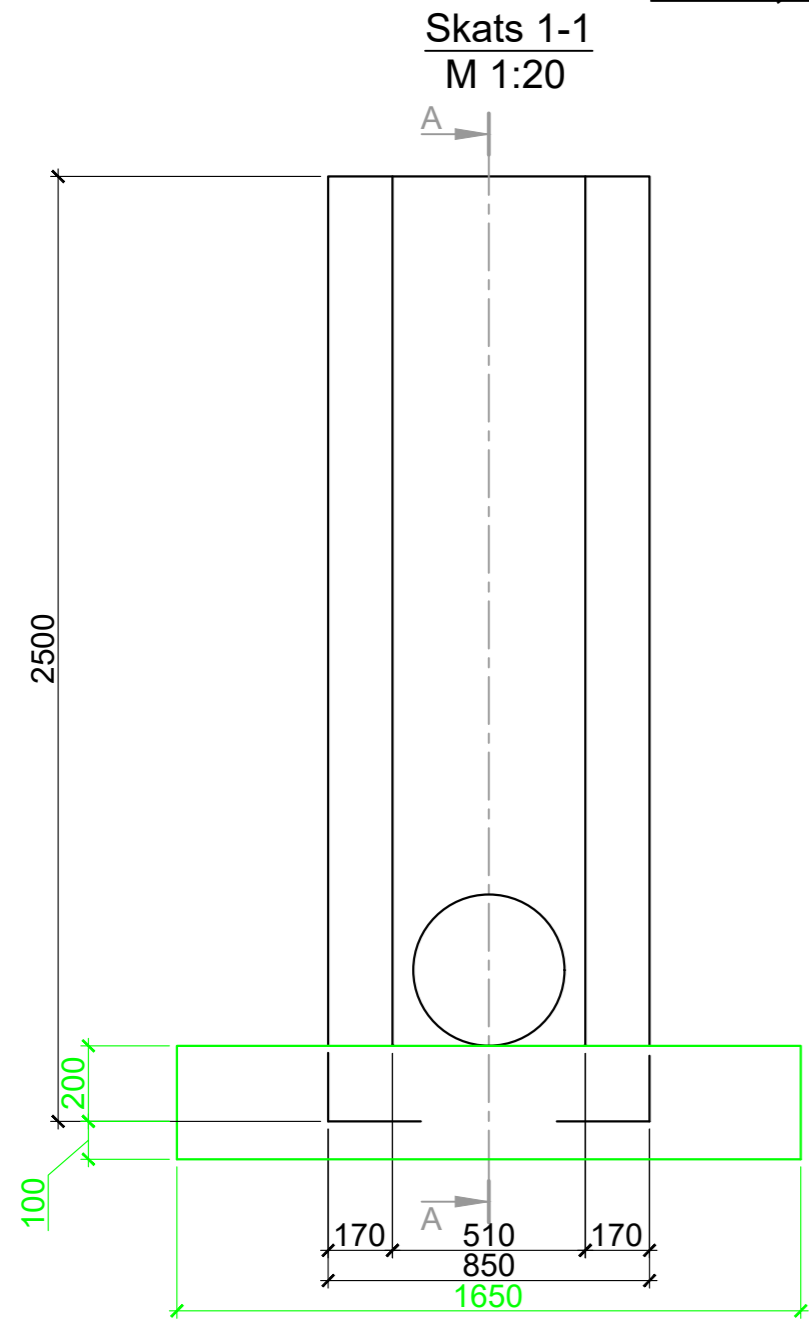



Plāns M 1:20

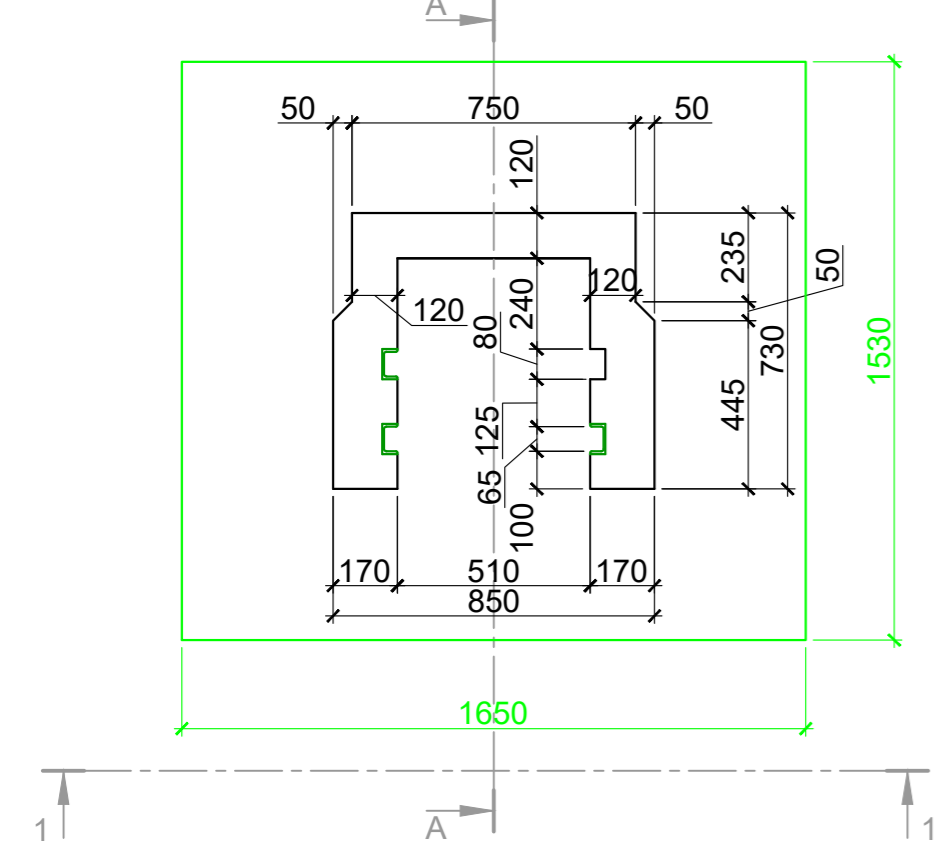


Stiegrojuma shēma M 1:20

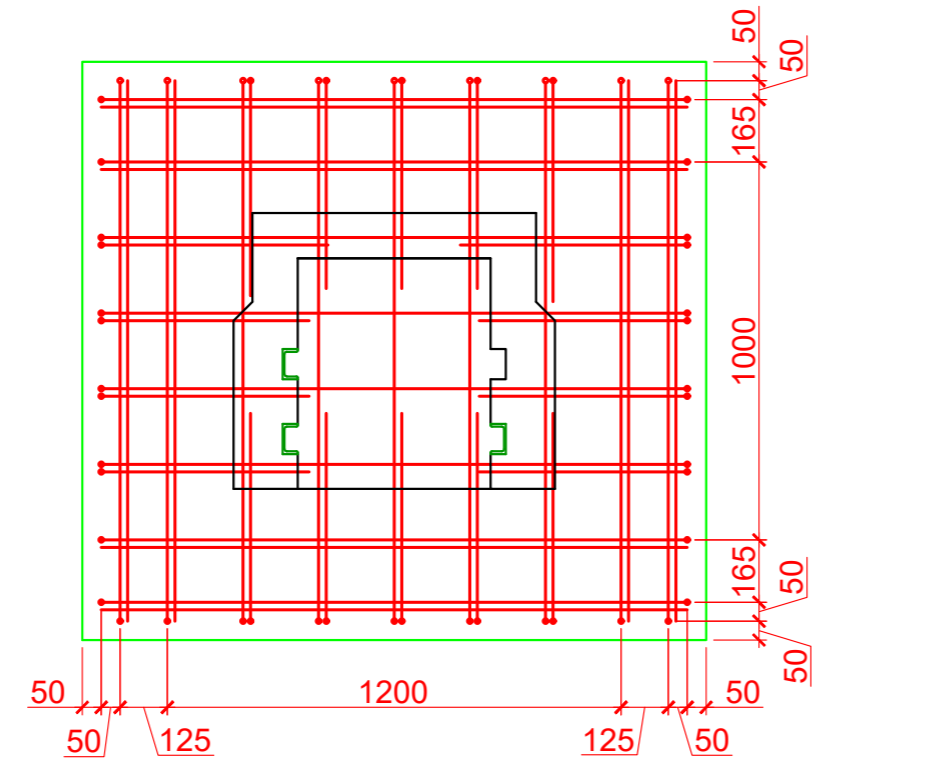


### Meniķis Nr.26

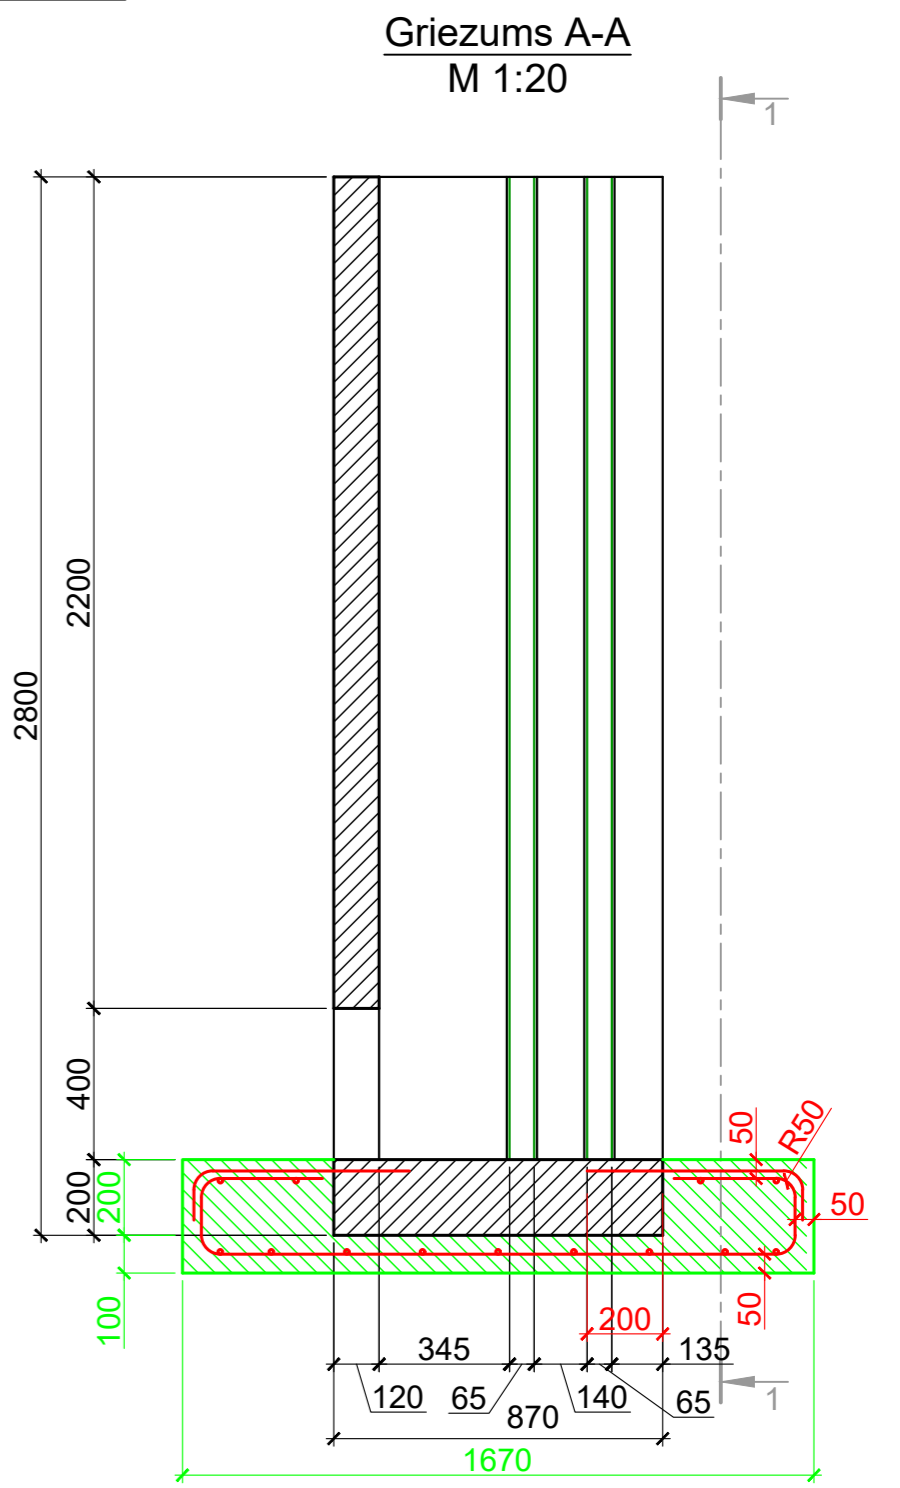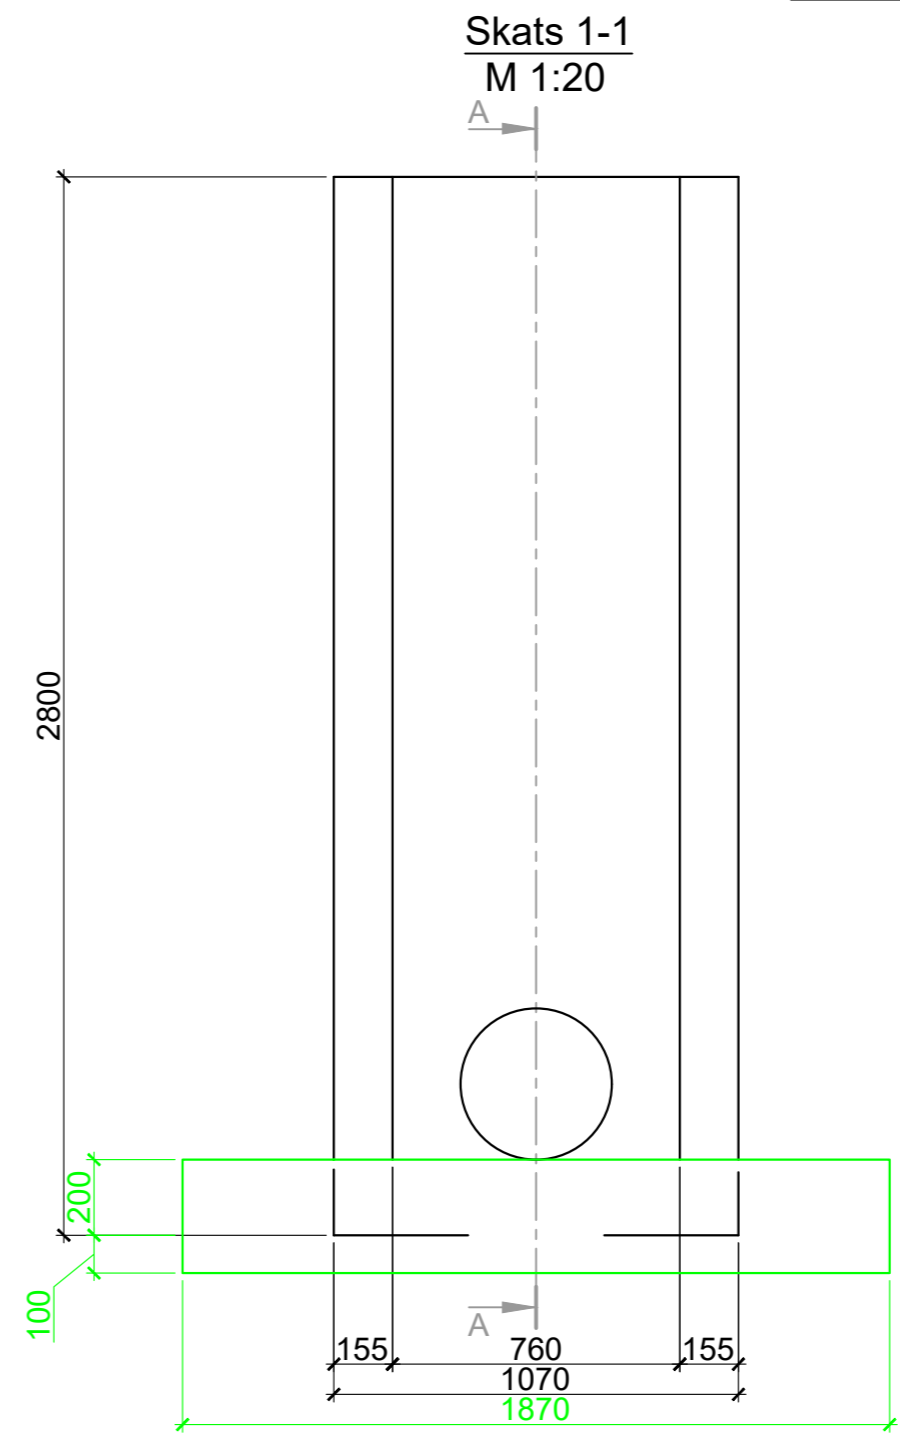

Plāns M 1:20

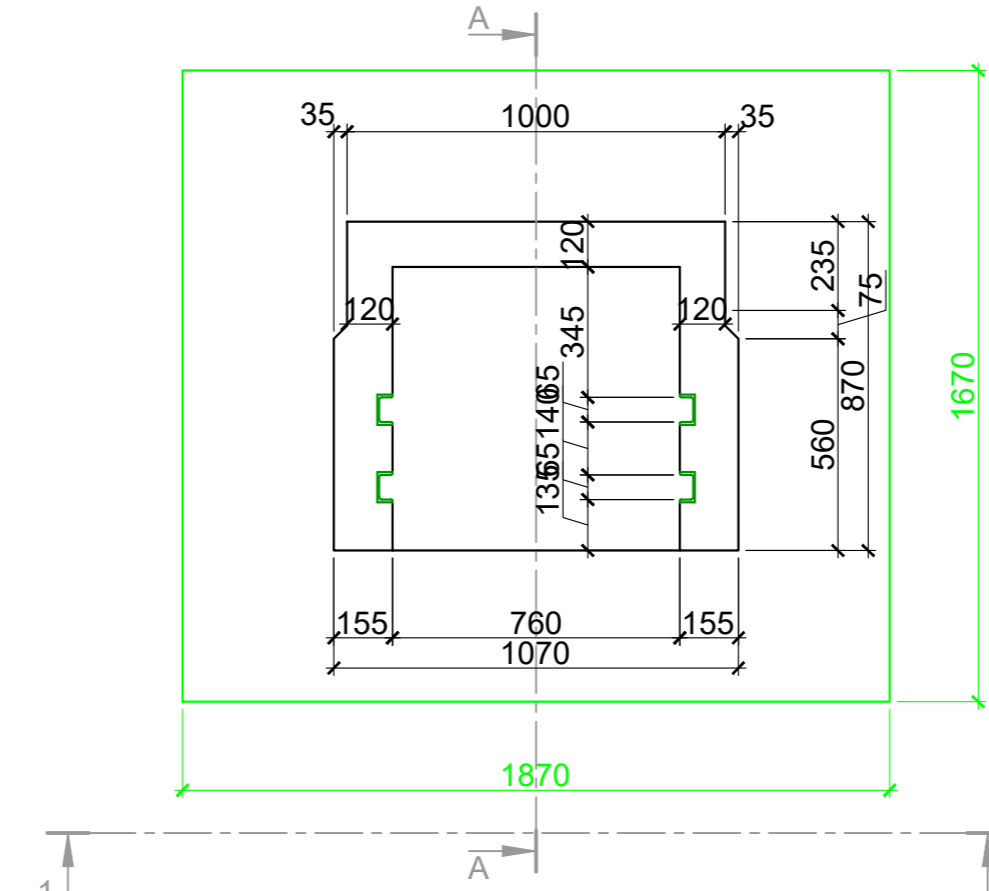

Stiegrojuma shēma M 1:20

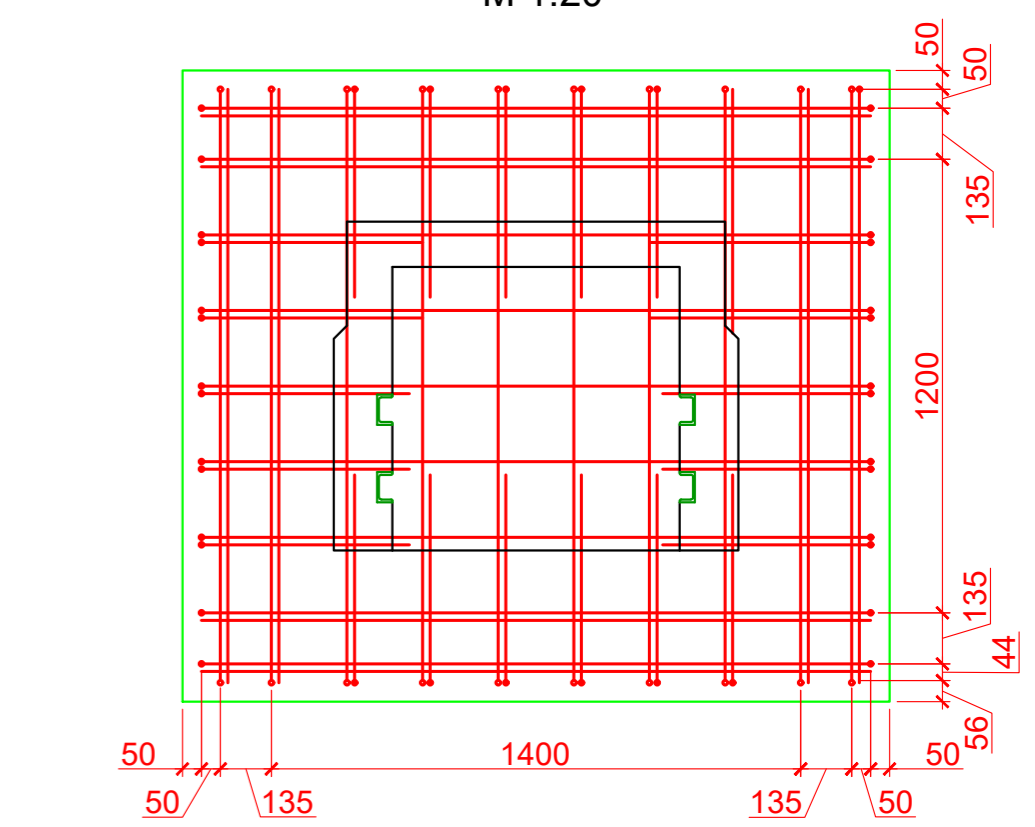

#### Materiālu saraksts

Nr.	Nosaukums	Mērvienība	Daudzums vienam	Daudzums kopā	Svars, kg
1	Betons C30/37 F200 W12	m <sup>3</sup>	1	2	4800
2	Stiegrojums ø10 B500A	m	56	102	66.3
3	Tērauda profils ar paralēlām malām U-8	m	2.3	2.3	16.1
4	Tērauda sloksne 50x5x130	gab.	5.0	5.0	4.4
5	PE caurule ø300	m	13	26	
Kopā:					4887

Projekta autors: SIA "Inženieru birojs 'PROFECTO'"  
 Daugavas prospektā 27, Rēpke, LV-5052  
 Tālrunis: 65020199  
 e-pasts: info@profecto.lv  
 Reģistrācijas Nr. 40033622725  
 Būvkomersanta reģ. Nr. 4119-R

Sadarbībā ar: **INženieru birojs "PROFECTO"**

"Gallij", Kļieva, Bārtiņu ielā, Bārtiņu nov., LV-2107  
 Tālrunis: 67273005, Fakss: 29371005  
 e-pasts: projekti@labiekoli.lv

Pasūtītājs: Īpaši aizsargājamo kultūras pieminekļis - Turaidas muzejrezervāts  
 Līguma nr.: 1-5.1./../TMR2015/11

Būvprojekts: ASTOŅU VĒSTURISKO DĪĻU KASKĀŽU ATJAUNOŠANA UN TERITORIJAS LABIEKĀRTOJUMS

Amats	Vārds, uzvārds	Paraksts	Datums	Rasējums	Stadija	Marka un numurs
Rasēja	A. Pilābers		12.07.2016		BP	HTB-5-2
Pārbaudīja	I. Pilābere		12.07.2016		Lapa:	2
Būvprojekta vadītāja	I. Pilābere		12.07.2016		Mērogs:	1:20
					Arhīva Nr.:	-

Meniķi Nr.25 un Nr.26