


Garenprofils Ass Nr.1

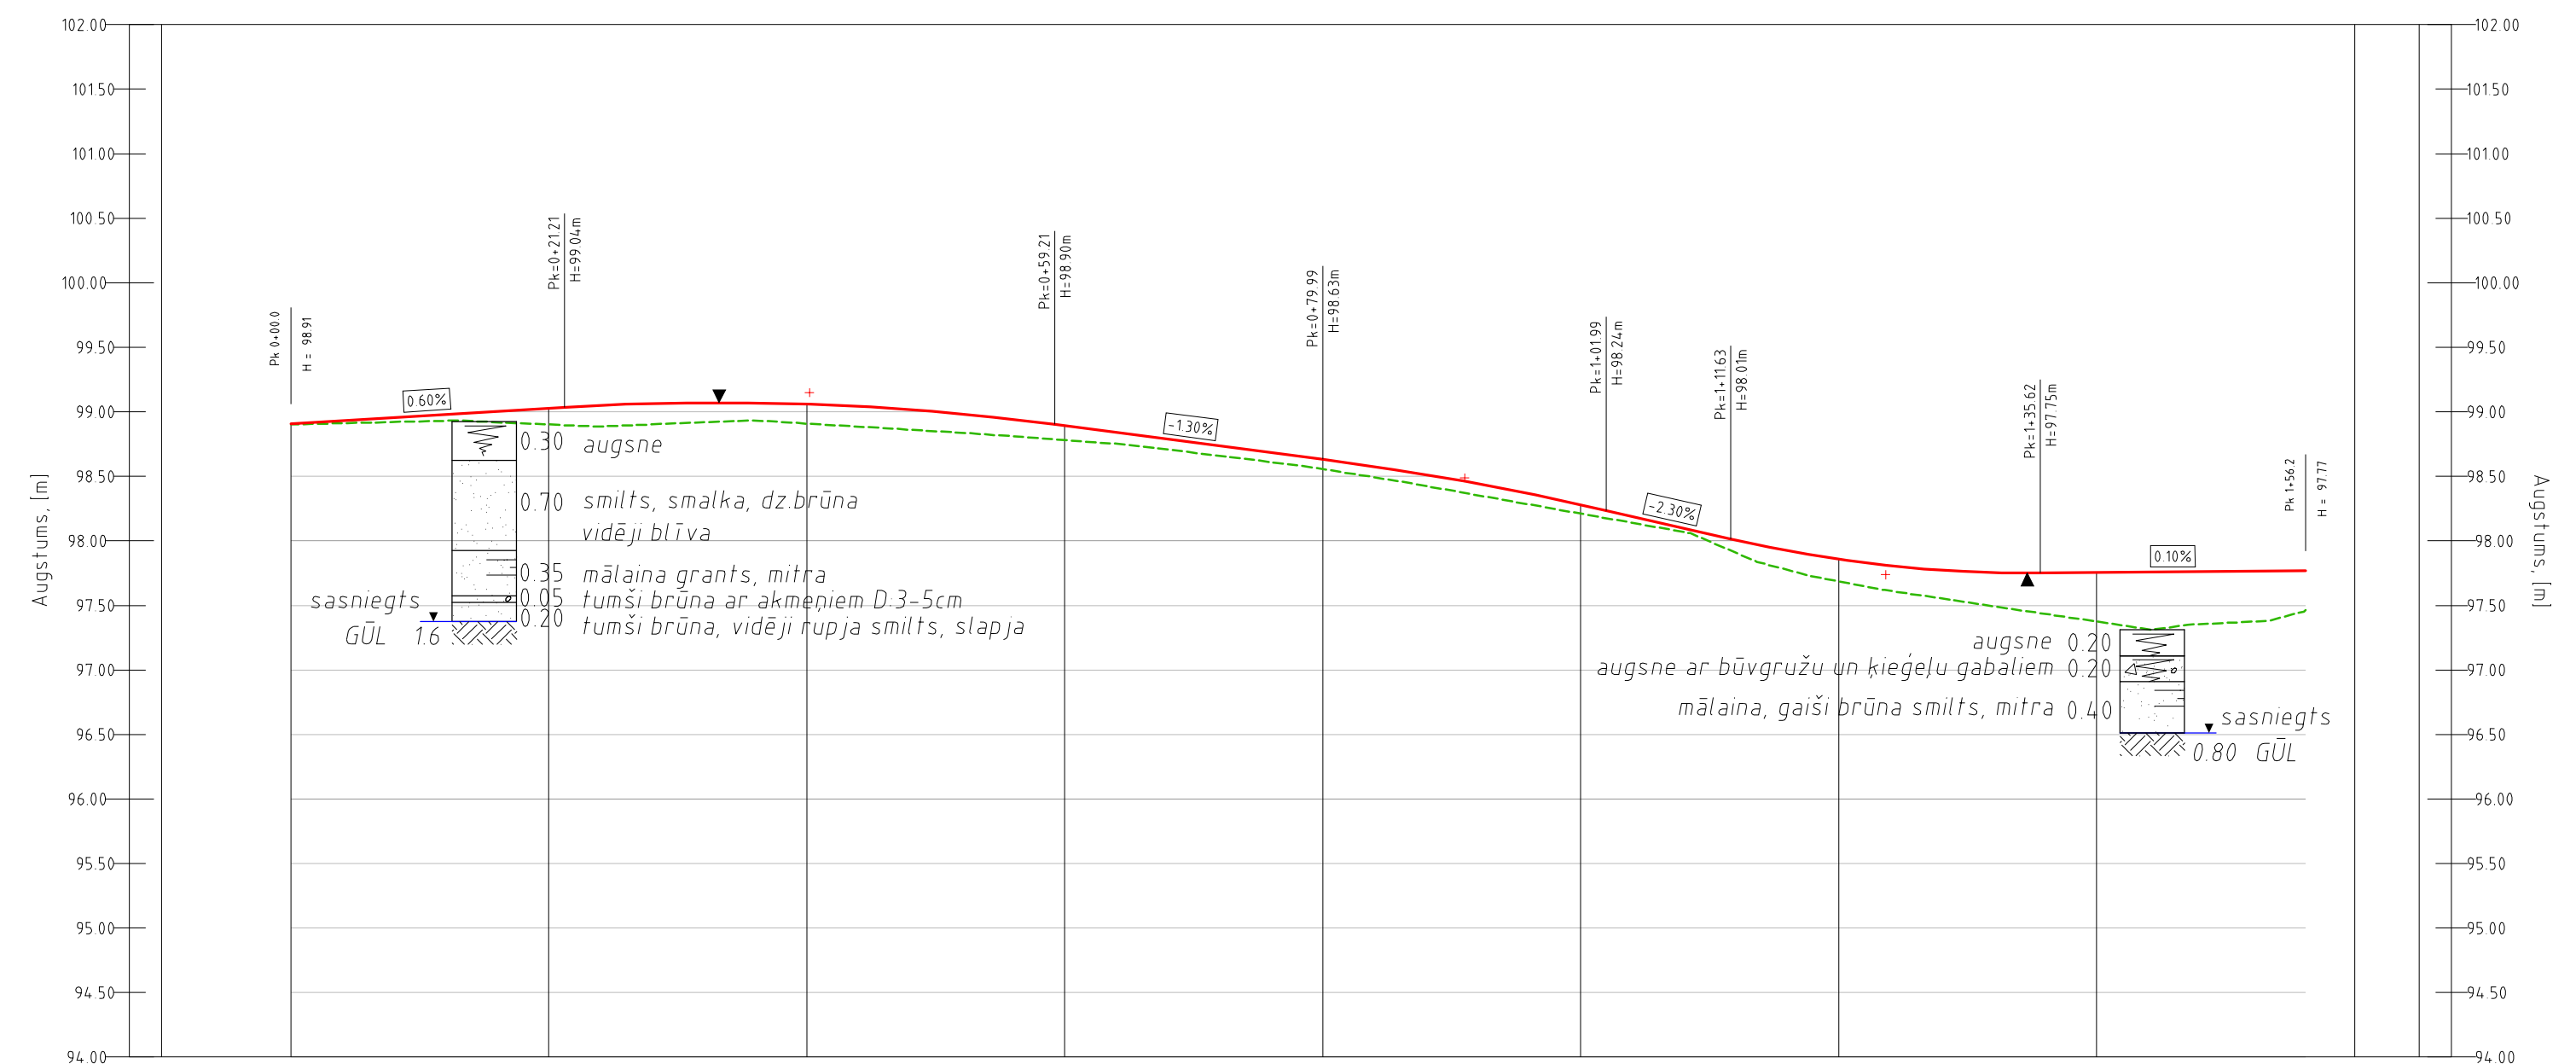

Pikets	0+00.0	0+20.0	0+40.0	0+60.0	0+80.0	1+00.0	1+20.0	1+40.0	1+56.2
Esošā augstumatzīme uz ass		98.90	98.91	98.78	98.56	98.21	97.69	97.37	
Projektētā augstumatzīme uz ass	98.91	99.03	99.06	98.89	98.63	98.28	97.86	97.75	97.77
Uzbērumš / Ierakums		0.13	0.15	0.11	0.08	0.07	0.17	0.38	
Garenprofila elementu parametri		0.60% 21.21	L=38.00 R=2000.00	-1.30% 20.79	L=21.99 R=2200.00	-2.30% 9.64	R=1000.00 L=23.99	0.10% 20.57	
Trases plāna elementu parametri									

Projektētājs TRD projekts Jūrmalas iela 15/25, Rīga, LV-1016 Tālrunis: 7162045, Fakss: 7162046, e-pasts: brd@brd.lv		Pasūtītājs Valsts aģentūra "Īpaši aizsargājama kultūras piemineklis-Turaidas muzejervēvāts"		Pasūtījums 24.08.12.
Sadarbībā ar		Būvprojekts Meliorācijas sistēmu iezveides, teritorijas labiekārtojuma īpašumā "Rožkalni" Krimuldas pagastā, Krimuldas novadā- tehniskais projekts.		
Amats	Vārds, uzvārds	Paraksts	Datums	Rasējums Garenprofils, ass Nr.1
Būvprojekta vadītājs	J. Sniedze	<i>[Signature]</i>	13-dec-12	
Projektēja	Ē. Diļevs	<i>[Signature]</i>	13-dec-12	
Pārbaudīja	J. Bidzāns	<i>[Signature]</i>	13-dec-12	
Stadija	Marka un numurs			
TP	CD-2-5			
Lapas:	6			
Mērogs:	1:1000/1:100			
Arhīva Nr.:	-			