


Ass Nr. 1 garenprofils
M_H1:500 M_V1:50

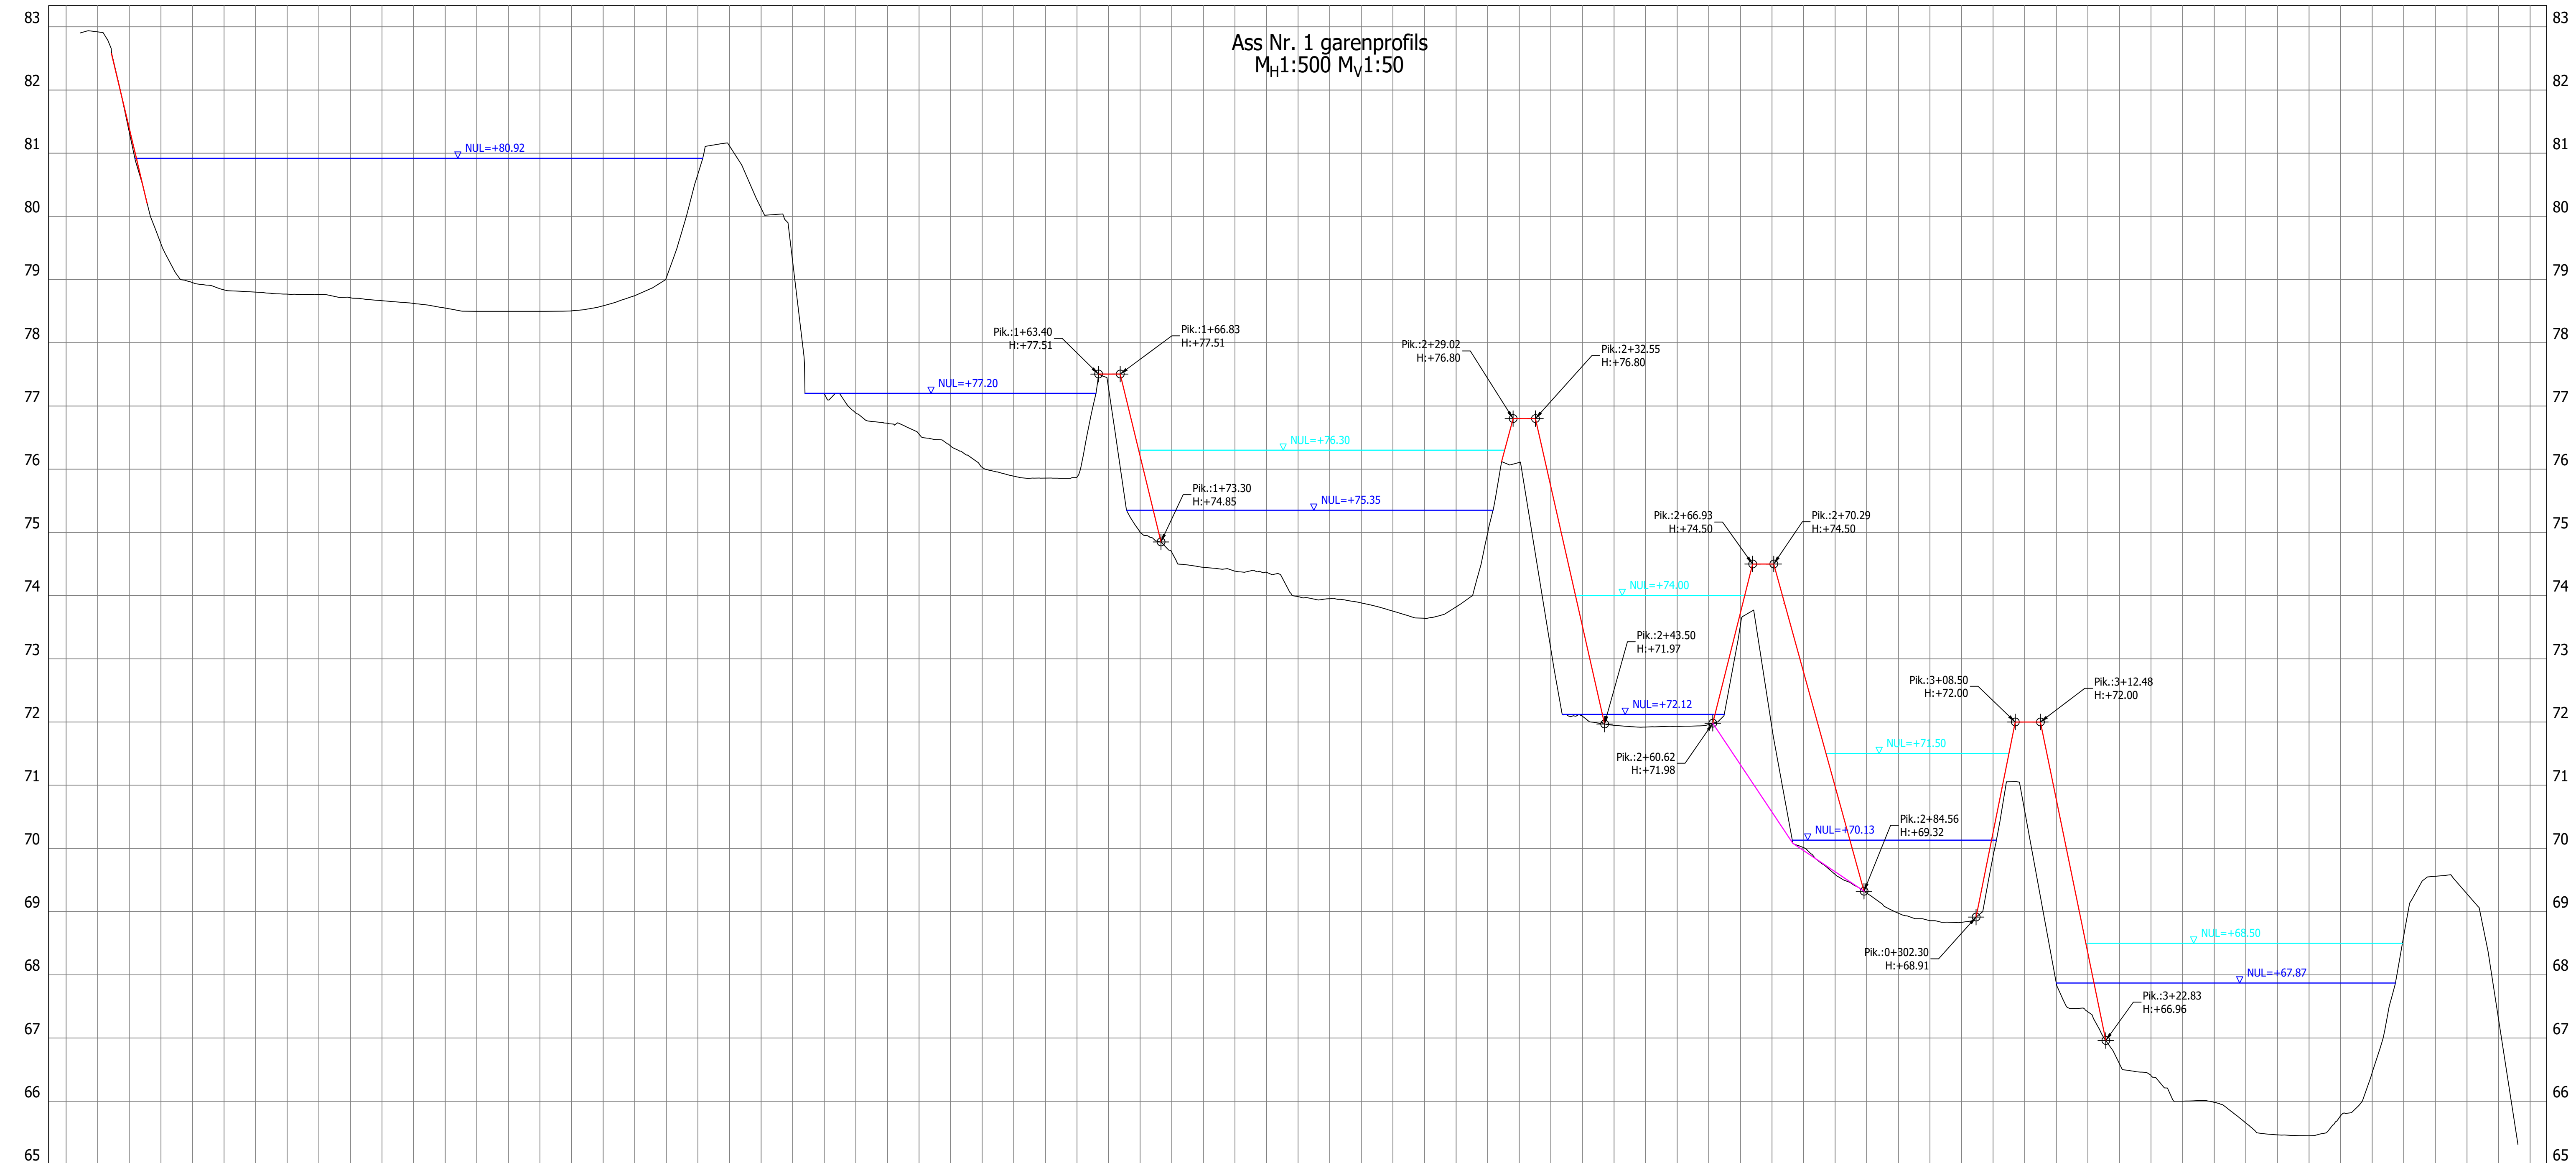

Apzīmējumi:

- Esošā zemes virsma
- Proj. zemes virsma
- Esošā ūdens virsma
- Proj. ūdens virsma

Piezīmes:

1. Projekta daļas rasējumu sarakstu skatīt rasējumā 163-VD-001.
2. Rasējumu skatīt kopā ar rasējumiem 163-PP-002, 163-PP-003 un 163-PP-004.
3. Visas augstuma atzīmes dotas metros.
4. Augstuma atzīmes dotas Latvijas normālo augstumu sistēmā LAS-2000,5.

Piketāža	0+00	0+20	0+40	0+60	0+80	1+00	1+20	1+40	1+60	1+80	2+00	2+20	2+40	2+60	2+80	3+00	3+20	3+40	3+60	3+80
Esošās atzīmes		78.95	78.76	78.55	78.51	80.67	77.20	76.37	75.87	74.45	73.95	73.82	72.09	71.96	69.59	68.83	67.41	65.98	65.77	65.28

Daugavas prospekts 27, Rīķis, Rīķis nov., LV-5052 tālrunis: 65007695 info@iprofecto.lv, www.iprofecto.lv				Pasūtītājs: Īpaši aizsargājama kultūras piemineklis - Turaidas muzejrezervāts Turaidas iela 10, Sigulda, LV-2150 reģ. Nr. 90000012776	
Reģistrācijas Nr. 40003822725, Būvkomersanta reģ. Nr. 4119-R				Adrese: Turaida, Krimuldas pag., Krimuldas nov., kad.Nr. 8068 009 0175	
Amats	V. Uzvārds	Paraksts	Datums	Ras. Nr.	163-GP-001
Proj. vad.	E. Titova		03.07.17	Arh. reģ.	M-0163
Rasēja	A. Pilābers		03.07.17	Mērogs	Līguma Nr.
				H 1:500	1-5.1./64
				V 1:50	
				Stadija	Lapa
				BP	1
					3