Objekta izvietojuma shēma

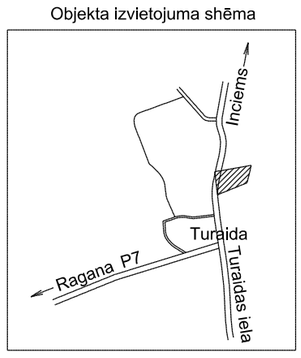

Z

D

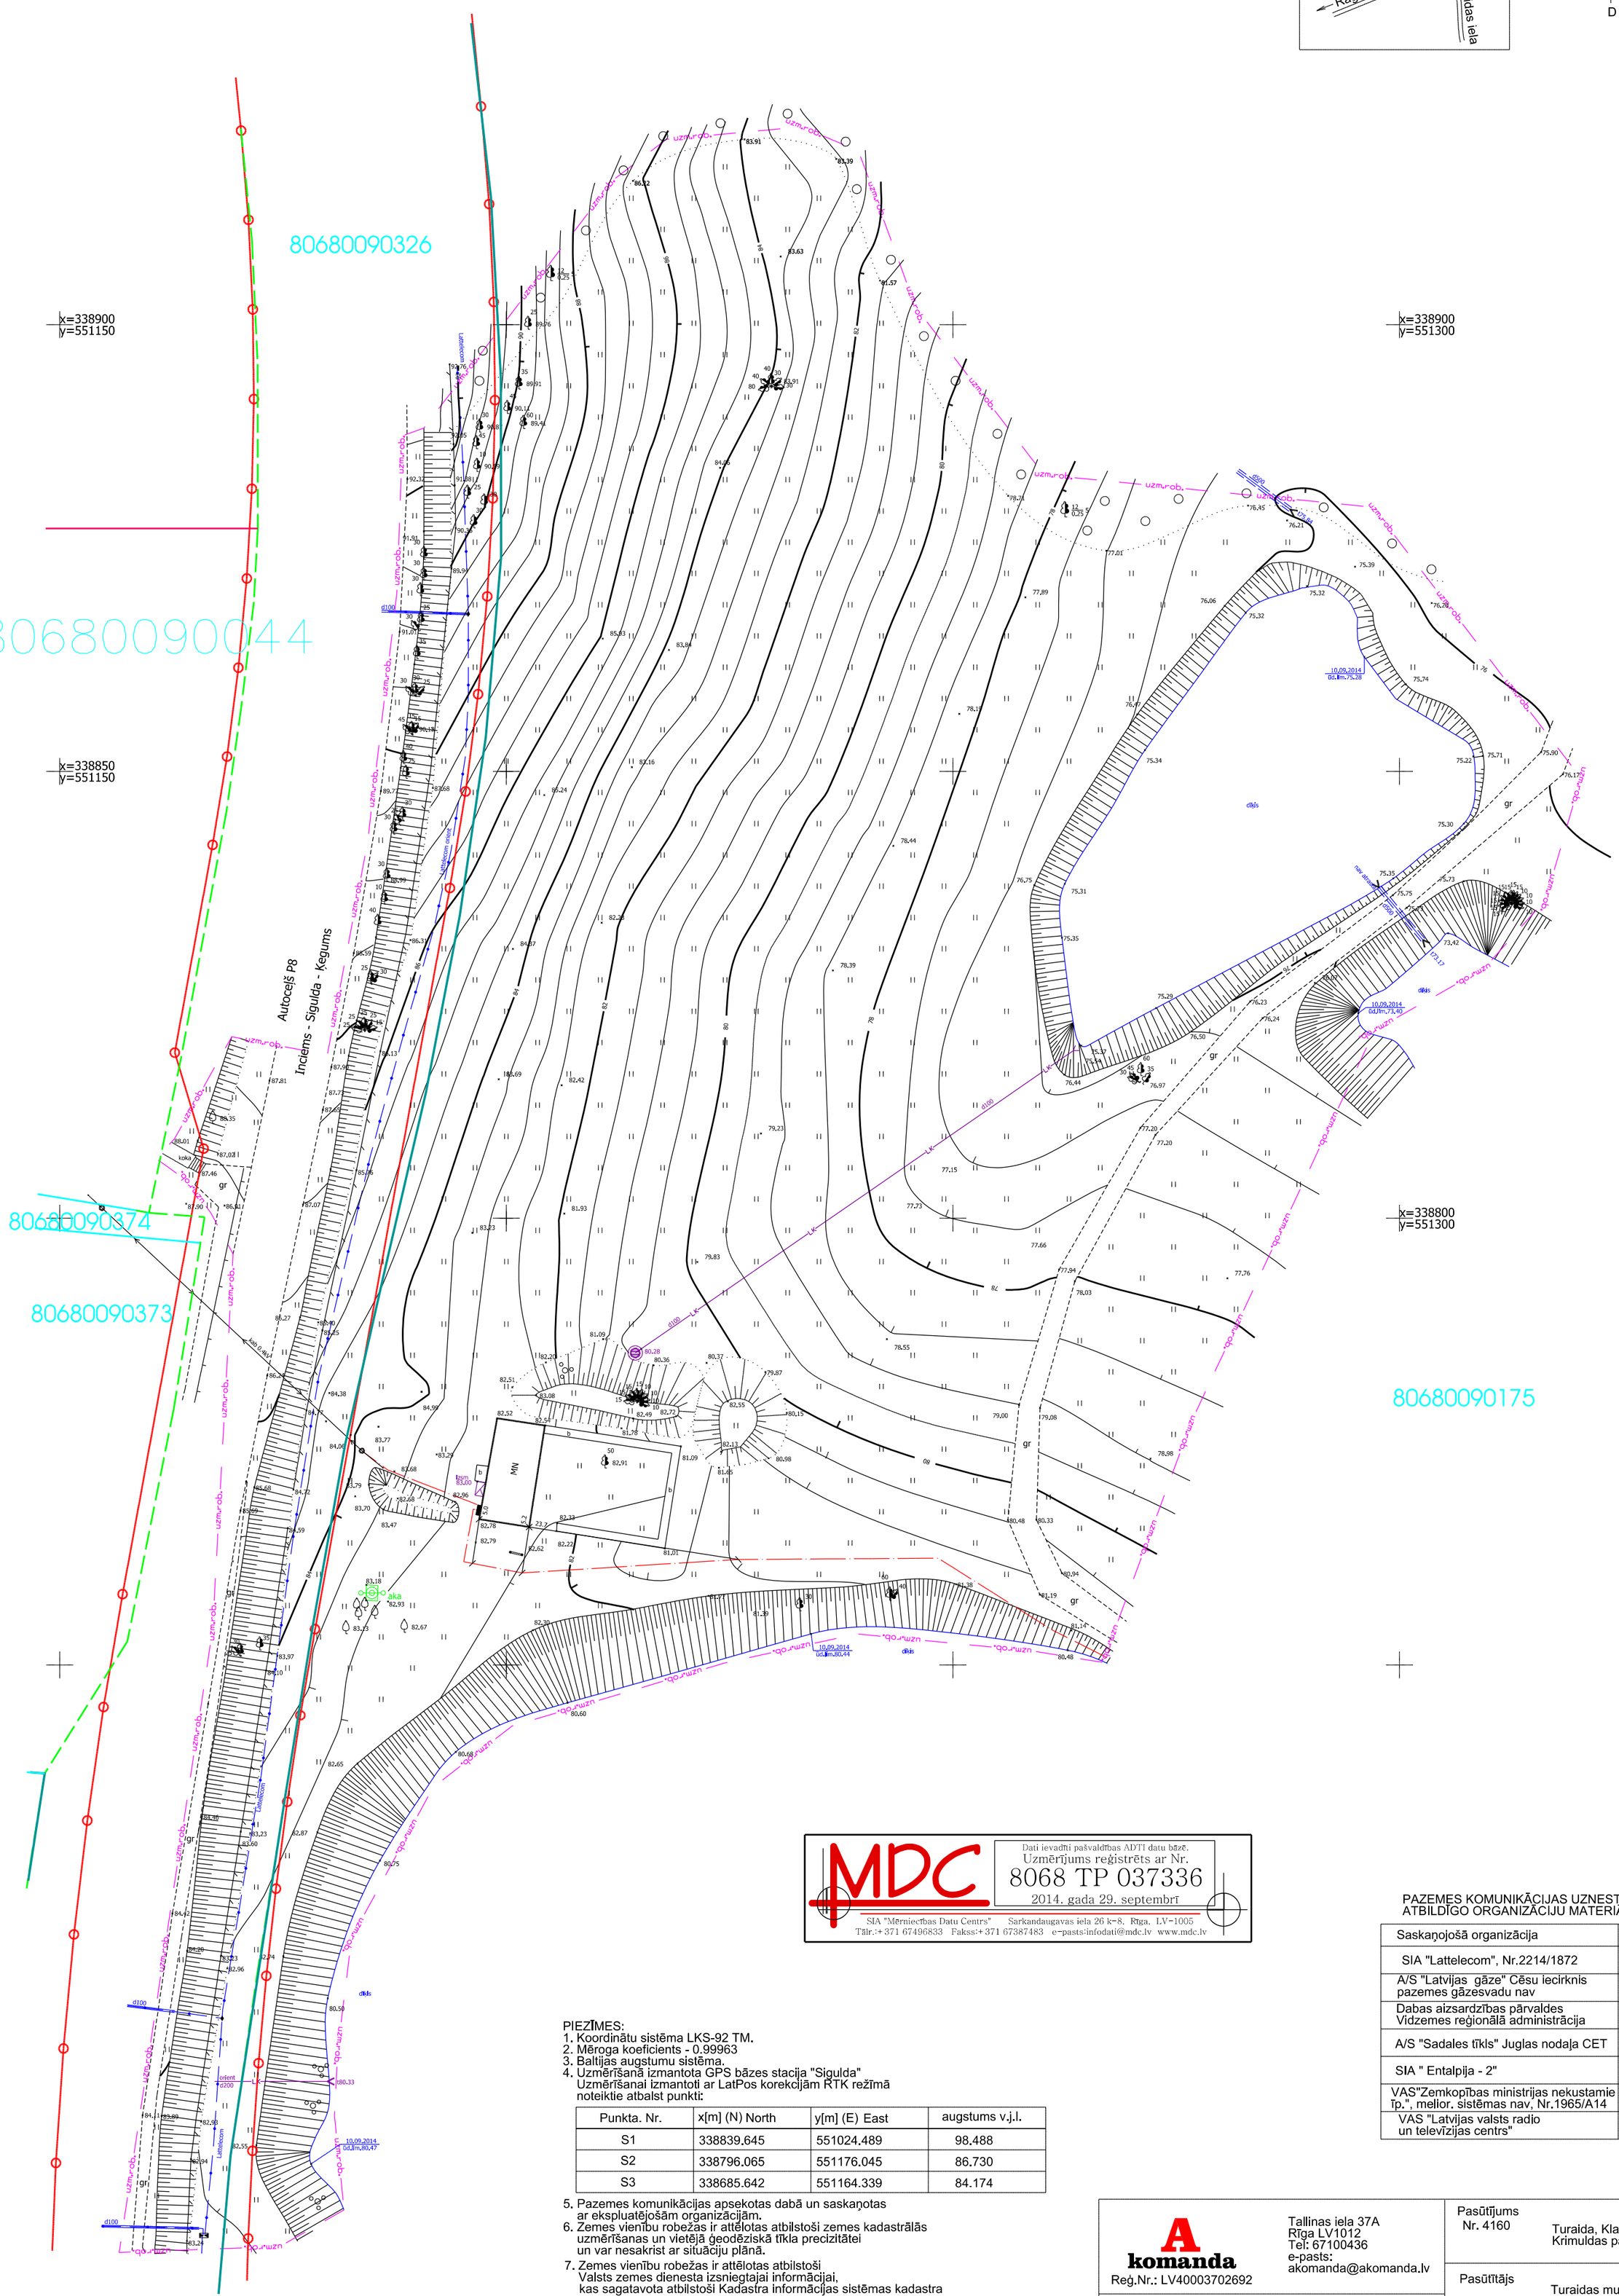

MDC

Dati ievadīti pašvaldības ADTI datu bāzē.
Uzmērījums reģistrēts ar Nr.
8068 TP 037336
2014. gada 29. septembrī

SIA "Mērniecības Datu Centrs" Sarkandaugavas iela 26 k-8, Rīga, LV-1005
Tālr.:+371 67496833 Fakss:+371 67387483 e-pasts:infodati@mdc.lv www.mdc.lv

PIEZĪMES:
1. Koordinātu sistēma LKS-92 TM.
2. Mēroga koeficients - 0.99963
3. Baltijas augstumu sistēma.
4. Uzmērīšanā izmantota GPS bāzes stacija "Sigulda"
Uzmērīšanai izmantoti ar LatPos korekcijām RTK režīmā
noteiktie atbalst punkti:

Punkta. Nr.	x[m] (N) North	y[m] (E) East	augstums v.j.l.
S1	338839.645	551024.489	98.488
S2	338796.065	551176.045	86.730
S3	338685.642	551164.339	84.174

5. Pazemes komunikācijas apsekotas dabā un saskaņotas
ar ekspluatējošām organizācijām.
6. Zemes vienību robežas ir attēlotas atbilstoši zemes kadastrālās
uzmērīšanas un vietējā ģeodēziskā tīkla precizitātei
un var nesakrist ar situāciju plānā.
7. Zemes vienību robežas ir attēlotas atbilstoši
Valsts zemes dienesta izsniegtajai informācijai,
kas sagatavota atbilstoši Kadastra informācijas sistēmas kadastra
kartes tehniskajai specifikācijai.
Izsniegts - 635463924349808750.dgn, datums - 15.09.2014.
8. Topogrāfiskie apzīmējumi ir attēloti atbilstoši Ministru kabineta
noteikumu Nr.281 1.pielikumam.
9. Ielu sarkanās līnijas attēlotas atbilstoši pašvaldības
teritorijas plānojumam.
10. Uzmērīšana veikta 2014. gada 10.septembrī 1.90 ha platībā.

PAZEMES KOMUNIKĀCIJAS UZNESTAS SASKAŅĀ AR ATBILDĪGO ORGANIZĀCIJU MATERIĀLIEM

Saskaņojošā organizācija	Datums	Paraksts
SIA "Lattelecom", Nr.2214/1872	18.09.2014	L.Kuprijanova
A/S "Latvijas gāze" Cēsu iecirknis pazemes gāzesvadu nav	18.09.2014	I.Stauvere
Dabas aizsardzības pārvaldes Vidzemes reģionālā administrācija	18.09.2014	M.Ziverts
A/S "Sadales tīkls" Juglas nodaļa CET	18.09.2014	A.Menģelis
SIA " Entalpija - 2"	18.09.2014	G.Suķis
VAS"Zemkopības ministrijas nekustamie īp.", melior. sistēmas nav, Nr.1965/A14	16.09.2014	A.Ābele
VAS "Latvijas valsts radio un televīzijas centrs"	18.09.2014	M.Zvanītājs

A komanda
Reģ.Nr.: LV40003702692
Tallinas iela 37A
Rīga LV1012
Tel: 67100436
e-pasts:
akomanda@akomanda.lv

Sertifikāts Ģeodēziskajos darbos Nr. BC-77 (U.Zemlītis)

direktors	V.Gremze		15.09.2014
mērnieks	U.Zemlītis		15.09.2014
mērnieka palīgs	J.Zemlītis		15.09.2014

Pasūtījums Nr. 4160 — Turaida, Klaušinieku māja, Krimuldas pag., Krimuldas novads

Pasūtītājs — Turaidas muzejrezervāts

Rasējums — Topogrāfiskais plāns

Mērogs 1 : 500 | 1.lapa | 1.lapas